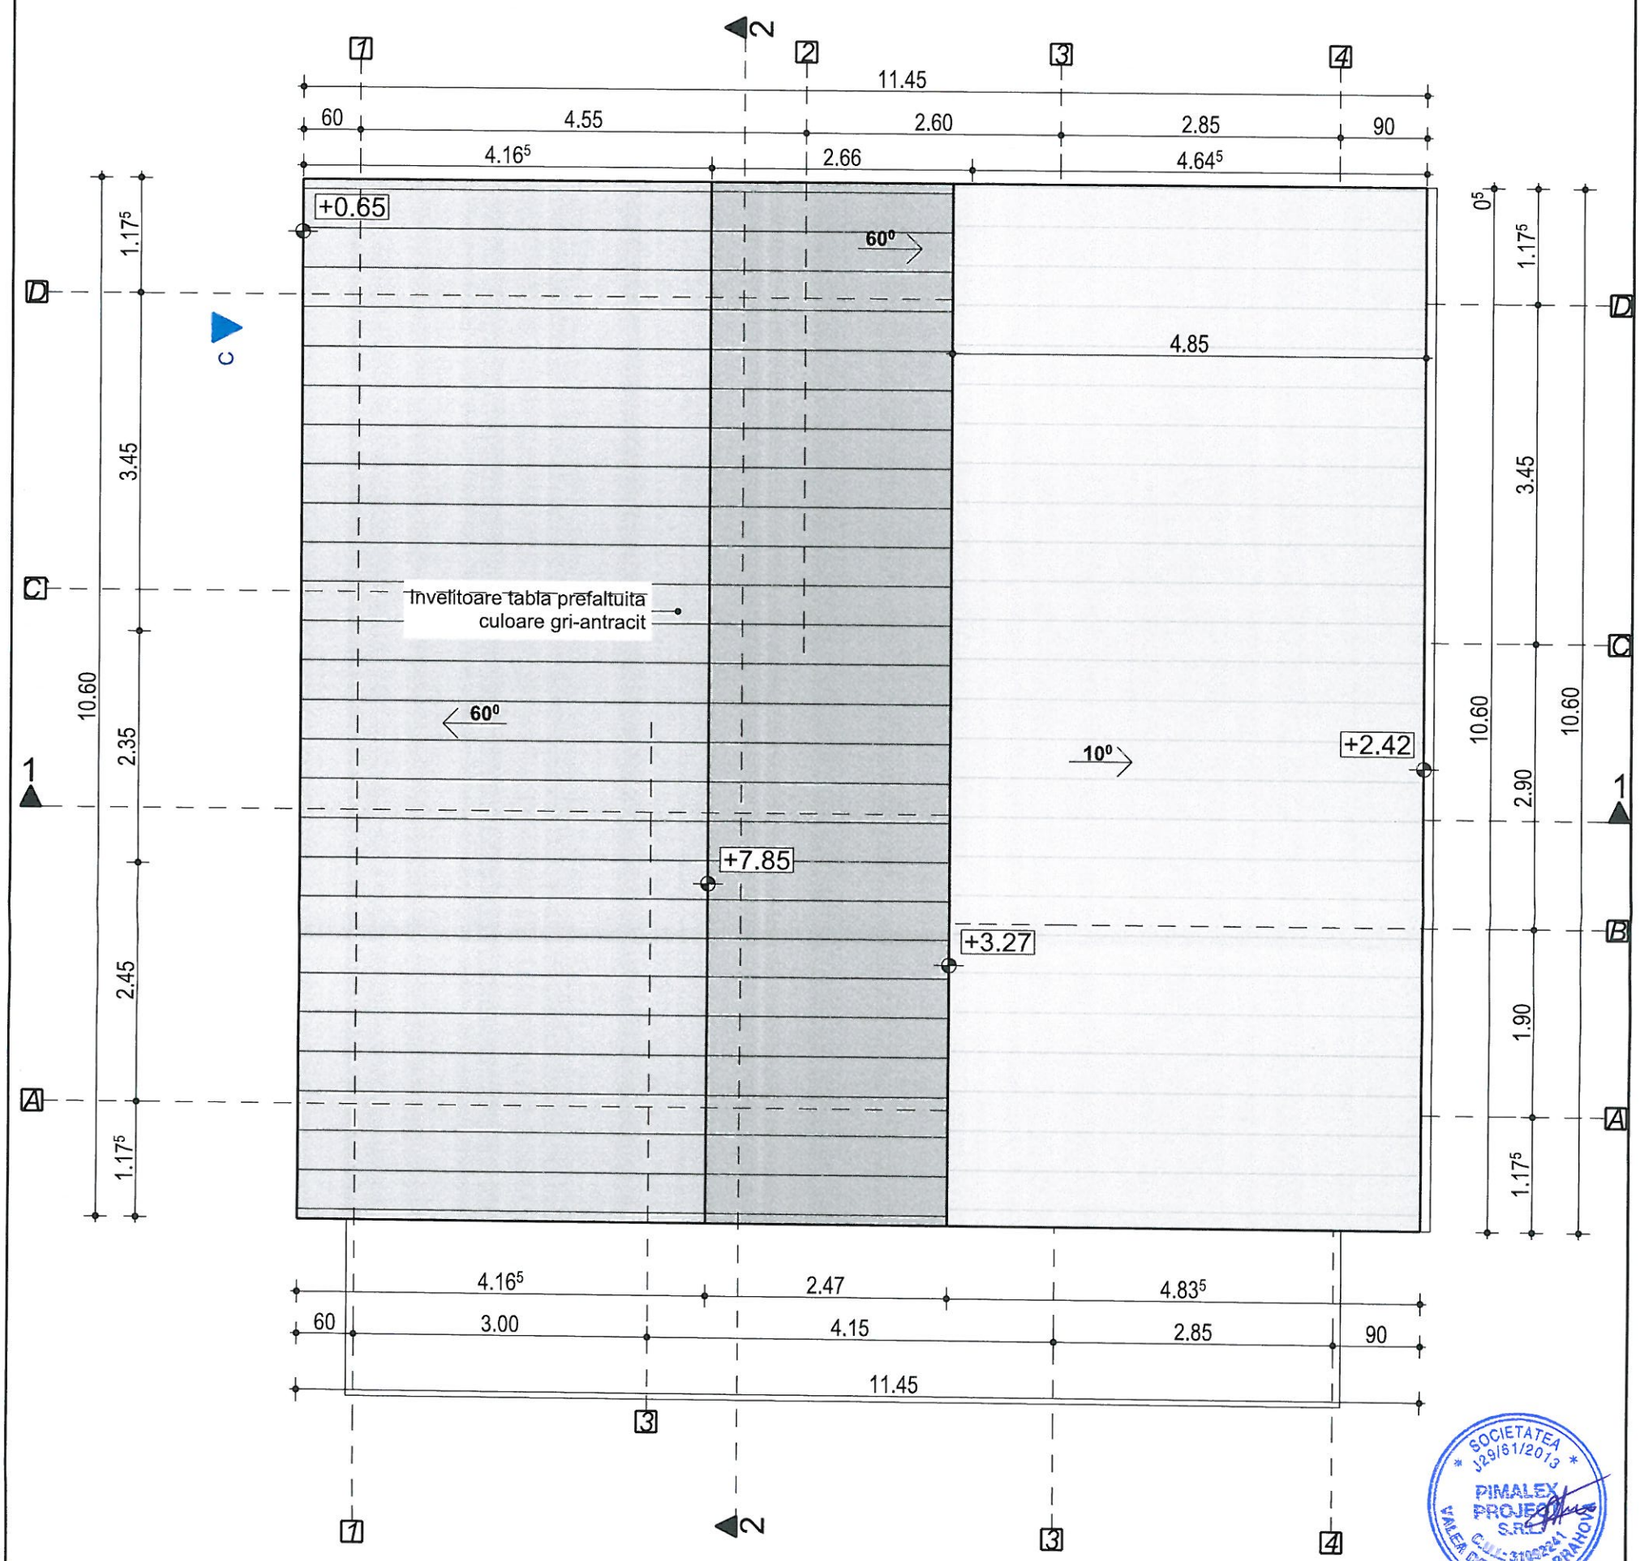


SOCIETATEA J29/61/2013 PIMALEX PROJECT S.R.L. CUI: 31092241 VALEA DOFTANEI - PRAHOVA

JUDEȚUL PRAHOVA PRIMĂRIA COMUNEI VALEA DOFTANEI VIZAT SPRE NESCHIMBARE Anexă la autorizația de construire Nr. 38 din 15.04.2025 Biroul arh. ... și amenajarea ... Arhitect ...


ORDINUL ARHITECȚILOR DIN ROMÂNIA 2557 Ioana TEODORESCU Arhitect cu drept de semnătură

HAUSPLAN PROJEKT S.R.L.

CONSTRUCTIA SE INCADREAZA:
- CONFORM P100-1/2013 IN CLASA DE IMPORTANTA IV;
- CONFORM HG 766/1997 IN CATEGORIA DE IMPORTANTA D.

Proiectant general: **SC PIMALEX PROJECT SRL** J29/ 61/2013; CUI 31092241			Beneficiar: **SMART MERCHANDISING SRL**
Proiectant arhitectura: **SC HAUSPLAN PROJEKT SRL** J29/ 3487/2007; CUI 22966067			Titlu proiect: **CONSTRUIRE CASA DE VACANTA P+M, AMPLASARE FOSA SEPTICA ECOLOGICA SI BRANSAMENTE UTILITATI**
SPECIFICATIE	NUME	SEMNATURA	Scara: 1:50
SEF PROIECT	Arh. Ioana Teodorescu		Adresa: jud. Prahova, comuna Valea Doftanei, sat Traisteni, str. Soseaua Nordului, NC 28030
PROIECTAT	Arh. Ioana Teodorescu		Data: 01.2025
DESENAT	Th. Alexandru-Mihail Piele		Titlu plansa: PLAN INVELITOARE

Proiect nr.: 40/2024
Faza: D.T.A.C.
Plansa nr.: A05

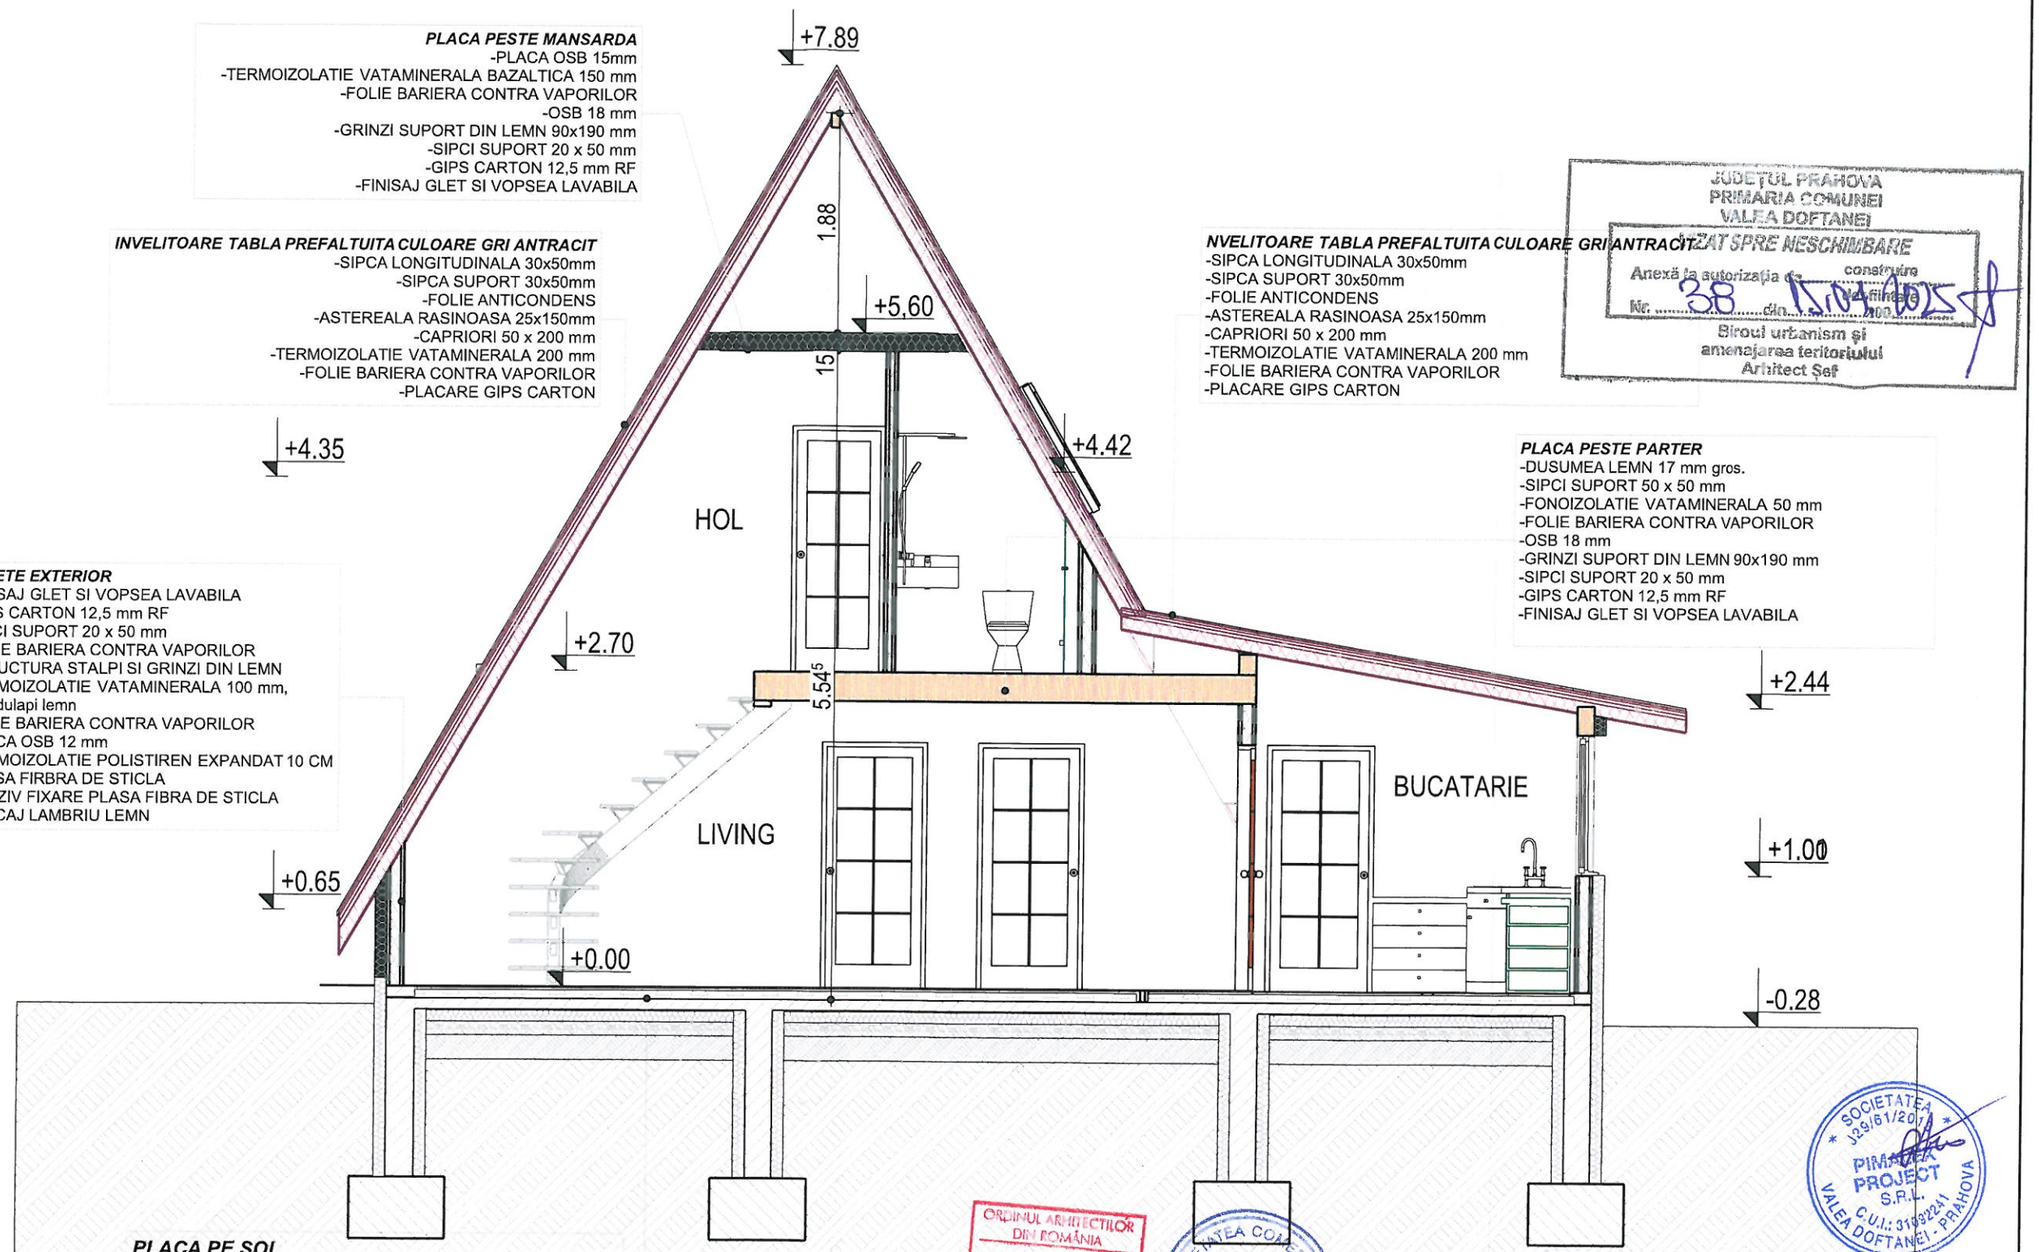

PLACA PESTE MANSARDA
-PLACA OSB 15mm
-TERMOIZOLATIE VATAMINERALA BAZALTICA 150 mm
-FOLIE BARIERA CONTRA VAPORILOR
-OSB 18 mm
-GRINZI SUPORT DIN LEMN 90x190 mm
-SIPCI SUPORT 20 x 50 mm
-GIPS CARTON 12,5 mm RF
-FINISAJ GLET SI VOPSEA LAVABILA

INVELITOARE TABLA PREFALTUITA CULOARE GRI ANTRACIT
-SIPCA LONGITUDINALA 30x50mm
-SIPCA SUPORT 30x50mm
-FOLIE ANTICONDENS
-ASTEREALA RASINOASA 25x150mm
-CAPRIORI 50 x 200 mm
-TERMOIZOLATIE VATAMINERALA 200 mm
-FOLIE BARIERA CONTRA VAPORILOR
-PLACARE GIPS CARTON

NVELITOARE TABLA PREFALTUITA CULOARE GRI ANTRACIT
-SIPCA LONGITUDINALA 30x50mm
-SIPCA SUPORT 30x50mm
-FOLIE ANTICONDENS
-ASTEREALA RASINOASA 25x150mm
-CAPRIORI 50 x 200 mm
-TERMOIZOLATIE VATAMINERALA 200 mm
-FOLIE BARIERA CONTRA VAPORILOR
-PLACARE GIPS CARTON

PLACA PESTE PARTER
-DUSUMEA LEMN 17 mm gros.
-SIPCI SUPORT 50 x 50 mm
-FONOIZOLATIE VATAMINERALA 50 mm
-FOLIE BARIERA CONTRA VAPORILOR
-OSB 18 mm
-GRINZI SUPORT DIN LEMN 90x190 mm
-SIPCI SUPORT 20 x 50 mm
-GIPS CARTON 12,5 mm RF
-FINISAJ GLET SI VOPSEA LAVABILA

PERETE EXTERIOR
-FINISAJ GLET SI VOPSEA LAVABILA
-GIPS CARTON 12,5 mm RF
-SIPCI SUPORT 20 x 50 mm
-FOLIE BARIERA CONTRA VAPORILOR
-STRUCTURA STALPI SI GRINZI DIN LEMN
-TERMOIZOLATIE VATAMINERALA 100 mm, intre dulapi lemn
-FOLIE BARIERA CONTRA VAPORILOR
-PLACA OSB 12 mm
-TERMOIZOLATIE POLISTIREN EXPANDAT 10 CM
-PLASA FIRBRA DE STICLA
-ADEZIV FIXARE PLASA FIBRA DE STICLA
-PLACAJ LAMBRIU LEMN

PLACA PE SOL
-PARDOSEALA PARCHET
-SAPA DE EGALIZARE 8CM GROS.
-PLACA B.A. 10CM
-FOLIE POLIETILENA
-TERMOIZOLATIE POLISTIREN EXTRUDAT 10 cm
-STRAT RUPERE A CAPILARITATII PIETRIS 10CM
-UMPLUTURA COMPACTATA
-TEREN NATURAL

JUDEȚUL PRAHOVA
PRIMĂRIA COMUNEI
VALEA DOFTANEI
AVIZAT SPRE NESCHIMBARE
Anexă la autorizația de construire
Nr. 38 din 17.04.2025
Biroul urbanism și amenajarea teritoriului
Arhitect Șef

CONSTRUCTIA SE INCADREAZA:
- CONFORM P100-1/2013 IN CLASA DE IMPORTANTA IV;
- CONFORM HG 766/1997 IN CATEGORIA DE IMPORTANTA D.

Proiectant general: **SC PIMALEX PROJECT SRL** J29/ 61/2013; CUI 31092241				Beneficiar: **SMART MERCHANDISING SRL**	Proiect nr.: 40/2024
Proiectant arhitectura: **SC HAUSPLAN PROJEKT SRL** J29/ 3487/2007; CUI 22966067				Titlu proiect: **CONSTRUIRE CASA DE VACANTA P+M, AMPLASARE FOSA SEPTICA ECOLOGICA SI BRANSAMENTE UTILITATI**	Faza: **D.T.A.C.**
SPECIFICATIE	NUME	SEMNATURA	Scara: 1:50	Adresa: jud. Prahova, comuna Valea Doftanei, sat Traisteni, str. Soseaua Nordului. NC 28030	
SEF PROIECT	Arh. Ioana Teodorescu				
PROIECTAT	Arh. Ioana Teodorescu		Data: 01.2025	Titlu plansa: SECTIUNE TRANSVERSALA 1-1	Plansa nr.: A05
DESENAT	Th. Alexandru-Mihail Piele				

ORDINUL ARHITECTILOR DIN ROMÂNIA 2557 Ioana TEODORESCU Arhitect cu drept de semnătură
SOCIETATEA COMERCIALA HAUSPLAN PROJEKT S.R.L. PLOIEȘTI-PRAHOVA
SOCIETATEA J29/61/2013 PIMALEX PROJECT S.R.L. C.U.I.: 31092241 VALEA DOFTANEI - PRAHOVA



JUDEȚUL PRAHOVA
PRIMĂRIA COMUNEI
VALEA DOFTANEI
VIZAT SPRE NESCHIMBARE
Anexă la autorizația de construire
Nr. 38 din 15.04.2025
Biroul urbanism și amenajarea teritoriului
Arhitect Șef

ORDINUL ARHITECȚILOR DIN ROMÂNIA
2557
Ioana TEODORESCU

SOCIETATEA J29/61/2013 PIMALEX PROJECT S.R.L. CUI 31092241 VALEA DOFTANEI - PRAHOVA

SOCIETATEA COMERCIALĂ HAUSPLAN PROJEKT S.R.L. PRAHOVA

CONSTRUCTIA SE INCADREAZA:
- CONFORM P100-1/2013 IN CLASA DE IMPORTANTA IV;
- CONFORM HG 766/1997 IN CATEGORIA DE IMPORTANTA D.

FINISAJE
1 - Soclu aplicatii piatra naturala;
2 - Placare fatada tabla prefaltuita culoare gri antracit;
3 - Tamplarie PVC de culoare gri antracit;
4 - Invelitoare tabla prefaltuita culoare gri antracit;
5 - Luminator VELUX;
6 - Balustrada lemn.
7 - Placari cu lambriu de lemn;

Proiectant general: **SC PIMALEX PROJECT SRL** J29/ 61/2013; CUI 31092241				Beneficiar: **SMART MERCHANDISING SRL**	Proiect nr.: 40/2024
Proiectant arhitectura: **SC HAUSPLAN PROJEKT SRL** J29/ 3487/2007; CUI 22966067				Titlu proiect: **CONSTRUIRE CASA DE VACANTA P+M, AMPLASARE FOSA SEPTICA ECOLOGICA SI BRANSAMENTE UTILITATI**	Faza: **D.T.A.C.**
SPECIFICATIE	NUME	SEMNATURA	Scara: 1:50	Adresa: jud. Prahova, comuna Valea Doftanei, sat Traisteni, str. Soseaua Nordului. NC 28030	
SEF PROIECT	Arh. Ioana Teodorescu				
PROIECTAT	Arh. Ioana Teodorescu		Data: 01.2025	Titlu plansa: FATADA PRINCIPALA	Plansa nr.: **A06**
DESENAT	Th. Alexandru-Mihail Piele				



JUDEȚUL PRAHOVA
PRIMĂRIA COMUNEI
VALEA DOFTANEI
VIZAT SPRE NESCHIMBARE
Anexă la autorizația de construire
Nr. 38 din 15.04.2025
Biroul urbanism și amenajarea teritoriului
Arhitect Șef

SOCIETATEA J29/61/2013 PIMALEX PROJECT SRL VALEA DOFTANEI - PRAHOVA


ORDINUL ARHITECȚILOR DIN ROMÂNIA
2557
Ioana TEODORESCU
Arhitect cu drept de semnătură

SOCIETATEA COMERCIALĂ HAUSPLAN PROJEKT S.R.L. PRAHOVA

CONSTRUCTIA SE INCADREAZA:
- CONFORM P100-1/2013 IN CLASA DE IMPORTANTA IV;
- CONFORM HG 766/1997 IN CATEGORIA DE IMPORTANTA D.

FINISAJE
1 - Soclu aplicatii piatra naturala;
2 - Placare fatada tabla prefaltuita culoare gri antracit;
3 - Tamplarie PVC de culoare gri antracit;
4 - Invelitoare tabla prefaltuita culoare gri antracit;
5 - Luminator VELUX;
6 - Balustrada lemn.
7 - Placari cu lambriu de lemn;

Proiectant general: **SC PIMALEX PROJECT SRL** J29/ 61/2013; CUI 31092241				Beneficiar: **SMART MERCHANDISING SRL**	Proiect nr.: 40/2024
Proiectant arhitectura: **SC HAUSPLAN PROJEKT SRL** J29/ 3487/2007; CUI 22966067				Titlu proiect: **CONSTRUIRE CASA DE VACANTA P+M, AMPLASARE FOSA SEPTICA ECOLOGICA SI BRANSAMENTE UTILITATI**	Faza: **D.T.A.C.**
SPECIFICATIE	NUME	SEMNATURA	Scara: 1:50	Adresa: jud. Prahova, comuna Valea Doftanei, sat Traisteni, str. Soseaua Nordului. NC 28030	
SEF PROIECT	Arh. Ioana Teodorescu				
PROIECTAT	Arh. Ioana Teodorescu		Data: 01.2025	Titlu plansa: FATADA LATERALA DREAPTA	Plansa nr.: **A07**
DESENAT	Th. Alexandru-Mihail Piele				

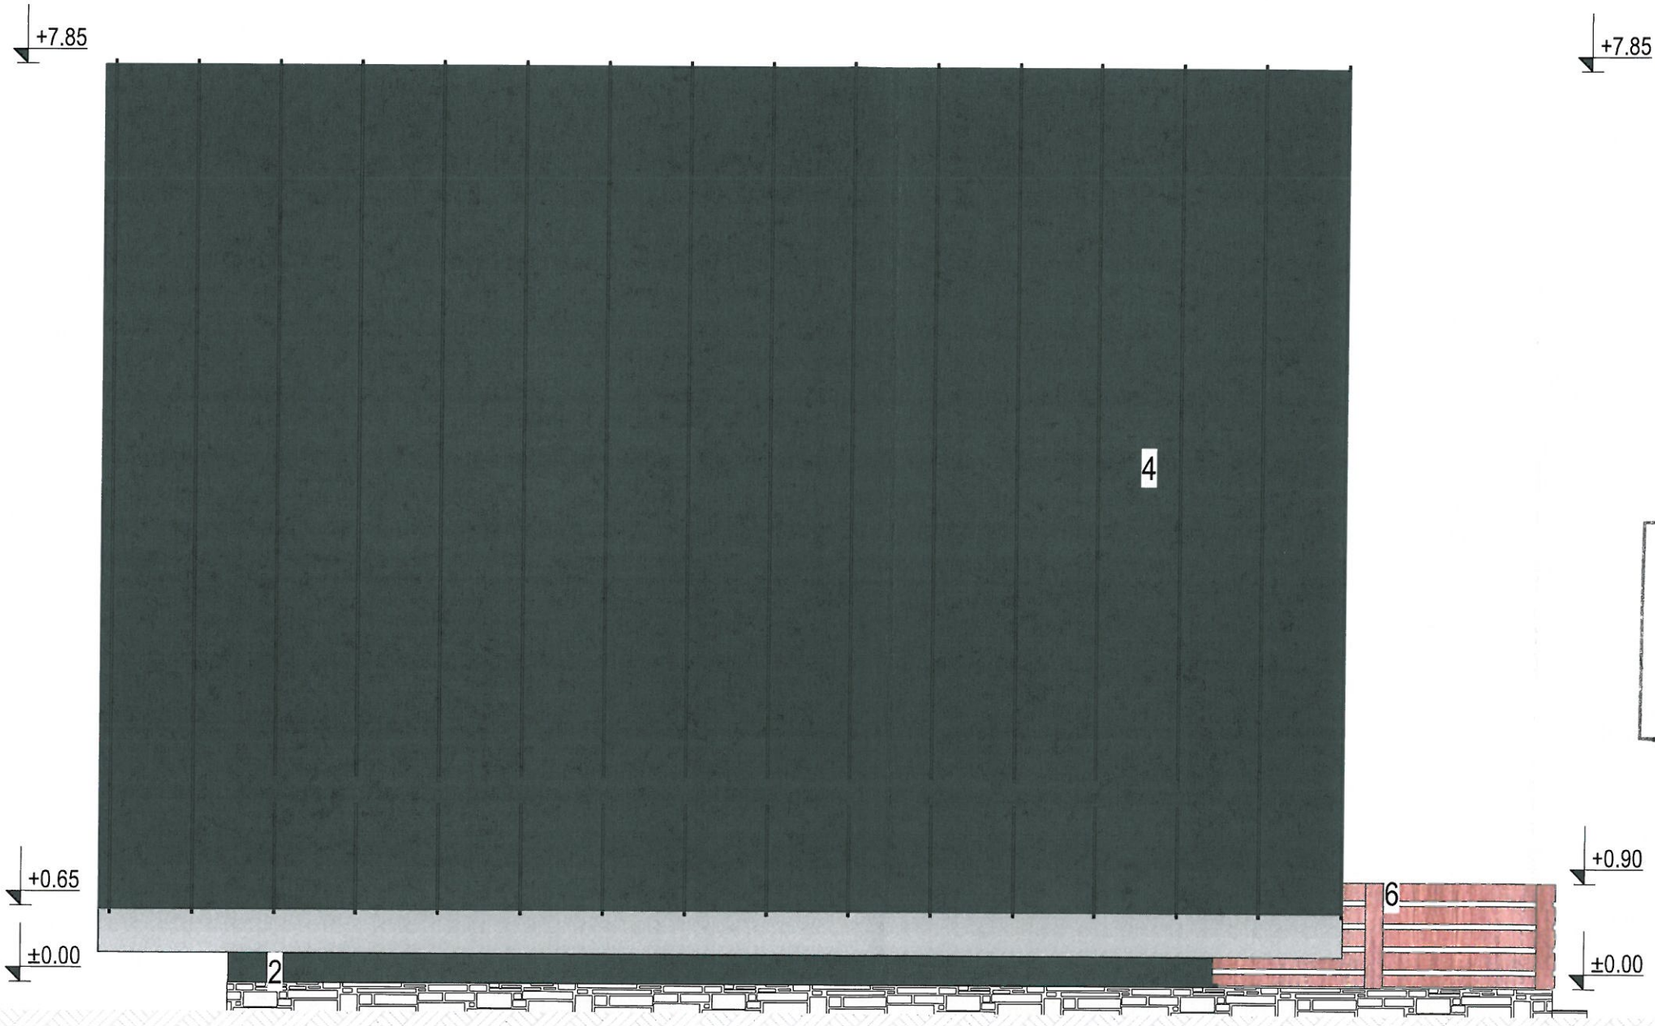

+7.85

JUDEȚUL PRAHOVA
PRIMĂRIA COMUNEI
VALEA DOFTANEI
VIZAT SPRE NESCHIMBARE
Anexă la autorizația de construire
Nr. 38 din 15.04.2025
Biroul urbanism și
amenajarea teritoriului
Arhitect Șef

SOCIETATEA PIMALEX PROJECT S.R.L. J29/61/2013 CUI 31092241 VALEA DOFTANEI - PRAHOVA


ORDINUL ARHITECȚILOR DIN ROMÂNIA
2557
Ioana TEODORESCU
Arhitect cu drept de semnătură

SOCIETATEA COMERCIALA HAUSPLAN PROJEKT S.R.L. PLOIEȘTI-PRAHOVA

CONSTRUCTIA SE INCADREAZA:
- CONFORM P100-1/2013 IN CLASA DE IMPORTANTA IV;
- CONFORM HG 766/1997 IN CATEGORIA DE IMPORTANTA D.

FINISAJE
1 - Soclu aplicatii piatra naturala;
2 - Placare fatada tabla prefaltuita culoare gri antracit;
3 - Tamplarie PVC de culoare gri antracit;
4 - Invelitoare tabla prefaltuita culoare gri antracit;
5 - Luminator VELUX;
6 - Balustrada lemn.
7 - Placari cu lambriu de lemn;

Proiectant general: **SC PIMALEX PROJECT SRL** J29/ 61/2013; CUI 31092241			Beneficiar: **SMART MERCHANDISING SRL** — Proiect nr.: 40/2024
Proiectant arhitectura: **SC HAUSPLAN PROJEKT SRL** J29/ 3487/2007; CUI 22966067			Titlu proiect: **CONSTRUIRE CASA DE VACANTA P+M, AMPLASARE FOSA SEPTICA ECOLOGICA SI BRANSAMENTE UTILITATI** — Faza: **D.T.A.C.**
SPECIFICATIE	NUME	SEMNATURA	Scara: 1:50
SEF PROIECT	Arh. Ioana Teodorescu		
PROIECTAT	Arh. Ioana Teodorescu		Data: 01.2025
DESENAT	Th. Alexandru-Mihail Piele		Adresa: jud. Prahova, comuna Valea Doftanei, sat Traisteni, str. Soseaua Nordului. NC 28030
			Titlu plansa: FATADA LATERALA STANGA — Plansa nr.: **A08**

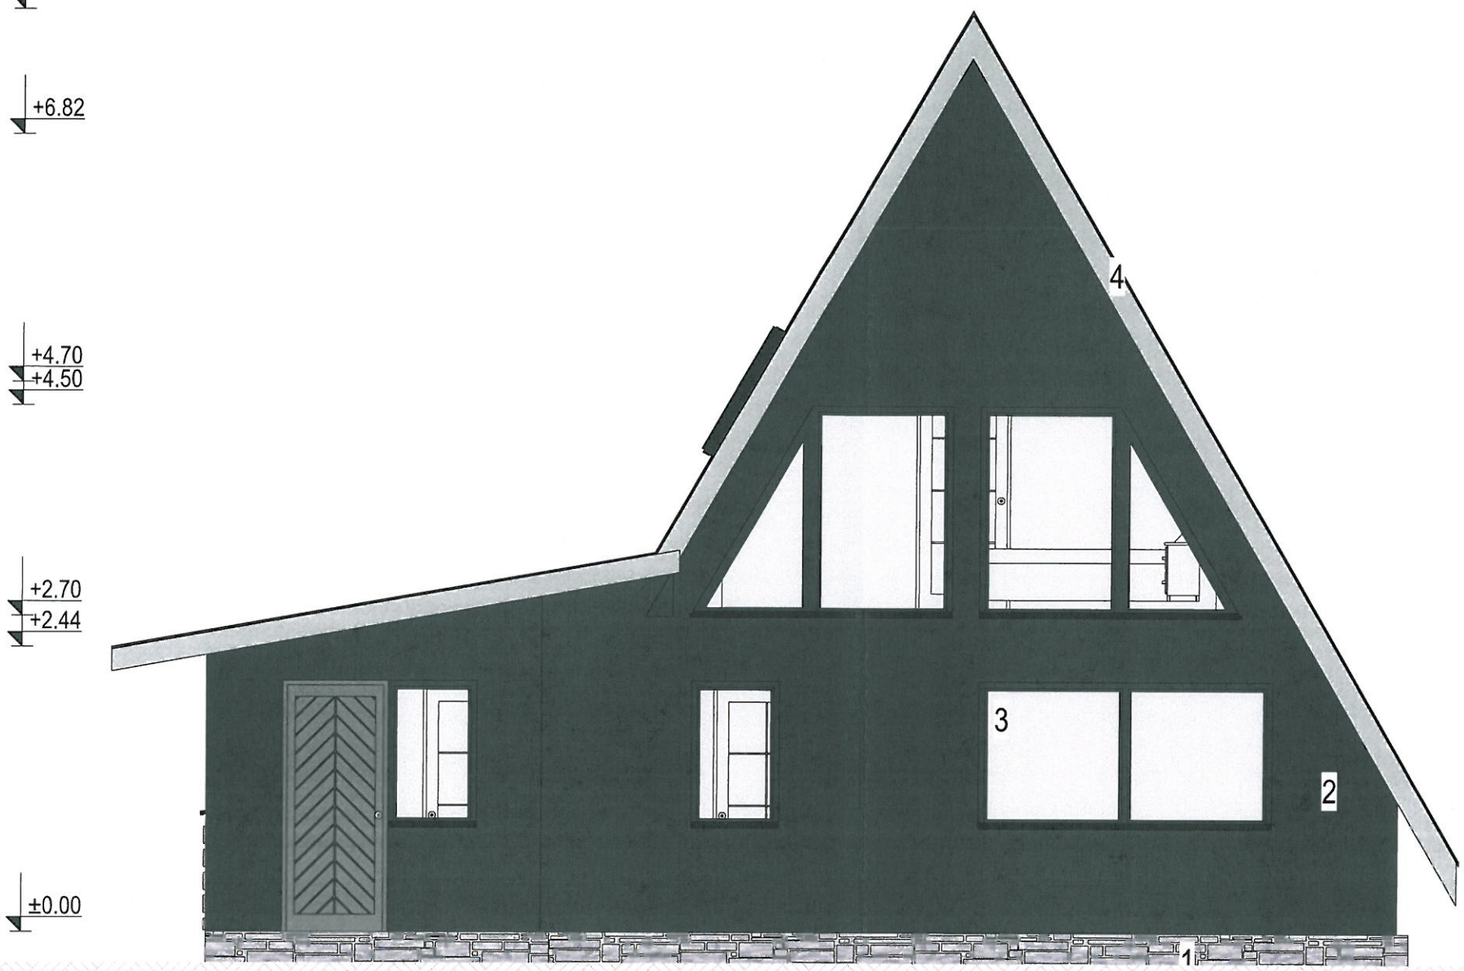

JUDEȚUL PRAHOVA
PRIMĂRIA COMUNEI
VALEA DOFTANEI
VIZAT SPRE NESCHIMBARE
Anexă la autorizația de construire
Nr. 38 din 15.04.2025
Biroul urbanism și amenajarea teritoriului
Arhitect Șef

SOCIETATEA * J29/61/2013 * PIMALEX PROJECT S.R.L. C.U.I. 31092241 VALEA DOFTANEI - PRAHOVA

ORDINUL ARHITECȚILOR DIN ROMÂNIA
2557
Ioana TEODORESCU

SOCIETATEA COMERCIALĂ HAUSPLAN PROJEKT S.R.L. PLOIEȘTI-PRAHOVA

CONSTRUCTIA SE INCADREAZA:
- CONFORM P100-1/2013 IN CLASA DE IMPORTANTA IV;
- CONFORM HG 766/1997 IN CATEGORIA DE IMPORTANTA D.

FINISAJE
1 - Soclu aplicatii piatra naturala;
2 - Placare fatada tabla prefaltuita culoare gri antracit;
3 - Tamplarie PVC de culoare gri antracit;
4 - Invelitoare tabla prefaltuita culoare gri antracit;
5 - Luminator VELUX;
6 - Balustrada lemn.
7 - Placari cu lambriu de lemn;

Proiectant general: **SC PIMALEX PROJECT SRL** J29/ 61/2013; CUI 31092241			Beneficiar: **SMART MERCHANDISING SRL** — Proiect nr.: 40/2024
Proiectant arhitectura: **SC HAUSPLAN PROJEKT SRL** J29/ 3487/2007; CUI 22966067			Titlu proiect: **CONSTRUIRE CASA DE VACANTA P+M, AMPLASARE FOSA SEPTICA ECOLOGICA SI BRANSAMENTE UTILITATI** — Faza: **D.T.A.C.**
SPECIFICATIE	NUME	SEMNATURA	Scara: 1:50
SEF PROIECT	Arh. Ioana Teodorescu		Adresa: jud. Prahova, comuna Valea Doftanei, sat Traisteni, str. Soseaua Nordului, NC 28030
PROIECTAT	Arh. Ioana Teodorescu		Data: 01.2025
DESENAT	Th. Alexandru-Mihail Piele		Titlu plansa: FATADA POSTERIOARA — Plansa nr.: **A09**