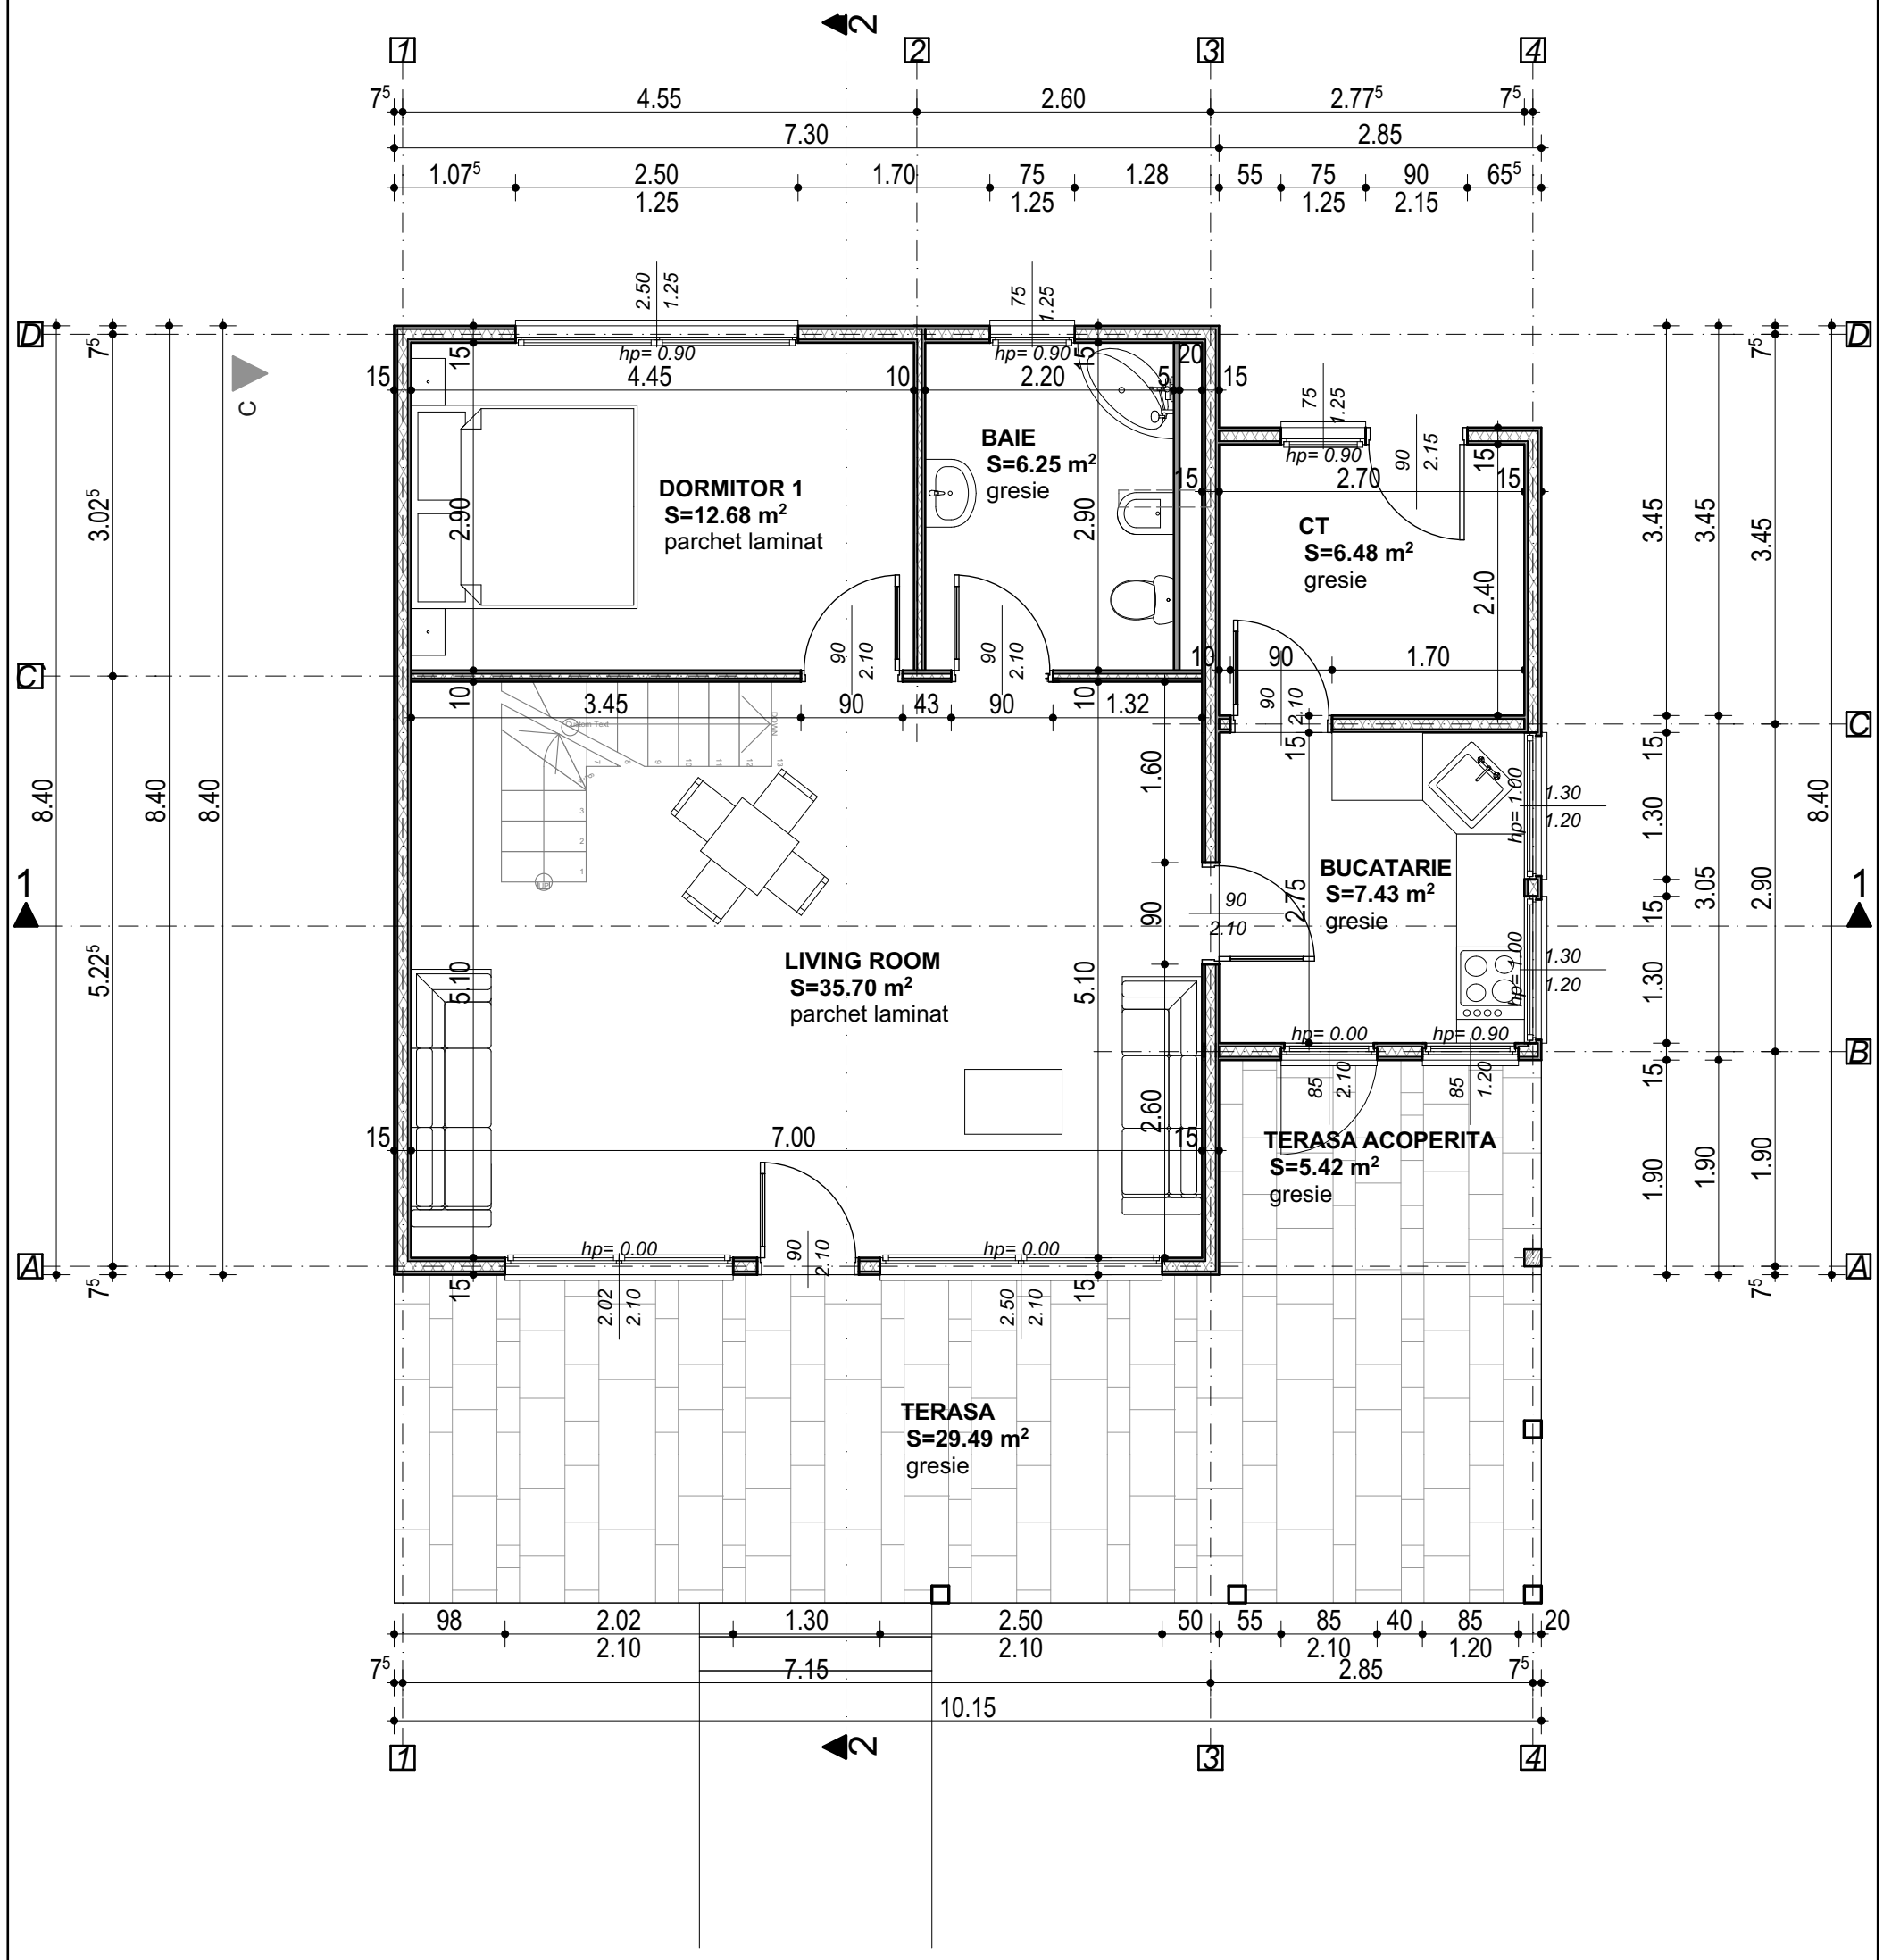


PARTER

$S_{construita}$ = 82,76mp

S_{utila} = = 68,54mp

MANSARDA

$S_{construita}$ = 24,35mp

S_{utila} = = 19,85mp

TOTAL (P+M)

$S_{construita}$ =107,11mp


S_{utila} = =88,39mp

LEGENDA

PERETI TIMBER-FRAME DIN LEMN CU TERMOIZOLATIE LA INTERIOR

CONSTRUCTIA SE INCADREAZA:
- CONFORM P100-1/2013 IN CLASA DE IMPORTANTA III;
- CONFORM HG 766/1997 IN CATEGORIA DE IMPORTANTA D.

Proiectant general: **SC PIMALEX PROJECT SRL** J29/ 61/2013; CUI 31092241				Beneficiar: **SMART MERCHANDISING SRL**	Proiect nr.: 16/2024
Proiectant arhitectura: **SC HAUSPLAN PROJEKT SRL** J29/ 3487/2007; CUI 22966067				Titlu proiect: **CONSTRUIRE CASA DE VACANTA P+M, AMPLASARE FOSA SEPTICA ECOLOGICA SI BRANSAMENTE UTILITATI**	Faza: **D.T.A.C.**
SPECIFICATIE	NUME	SEMNATURA	Scara: 1:50	Adresa: jud. Prahova, comuna Valea Doftanei, sat Traisteni, str. Soseaua Nordului. NC 27917	
SEF PROIECT	Arh. Ioana Teodorescu				
PROIECTAT	Arh. Ioana Teodorescu		Data: 2024	Titlu plansa: PLAN PARTER	Plansa nr.: **A02**
DESENAT	Th. Alexandru-Mihail Piele				

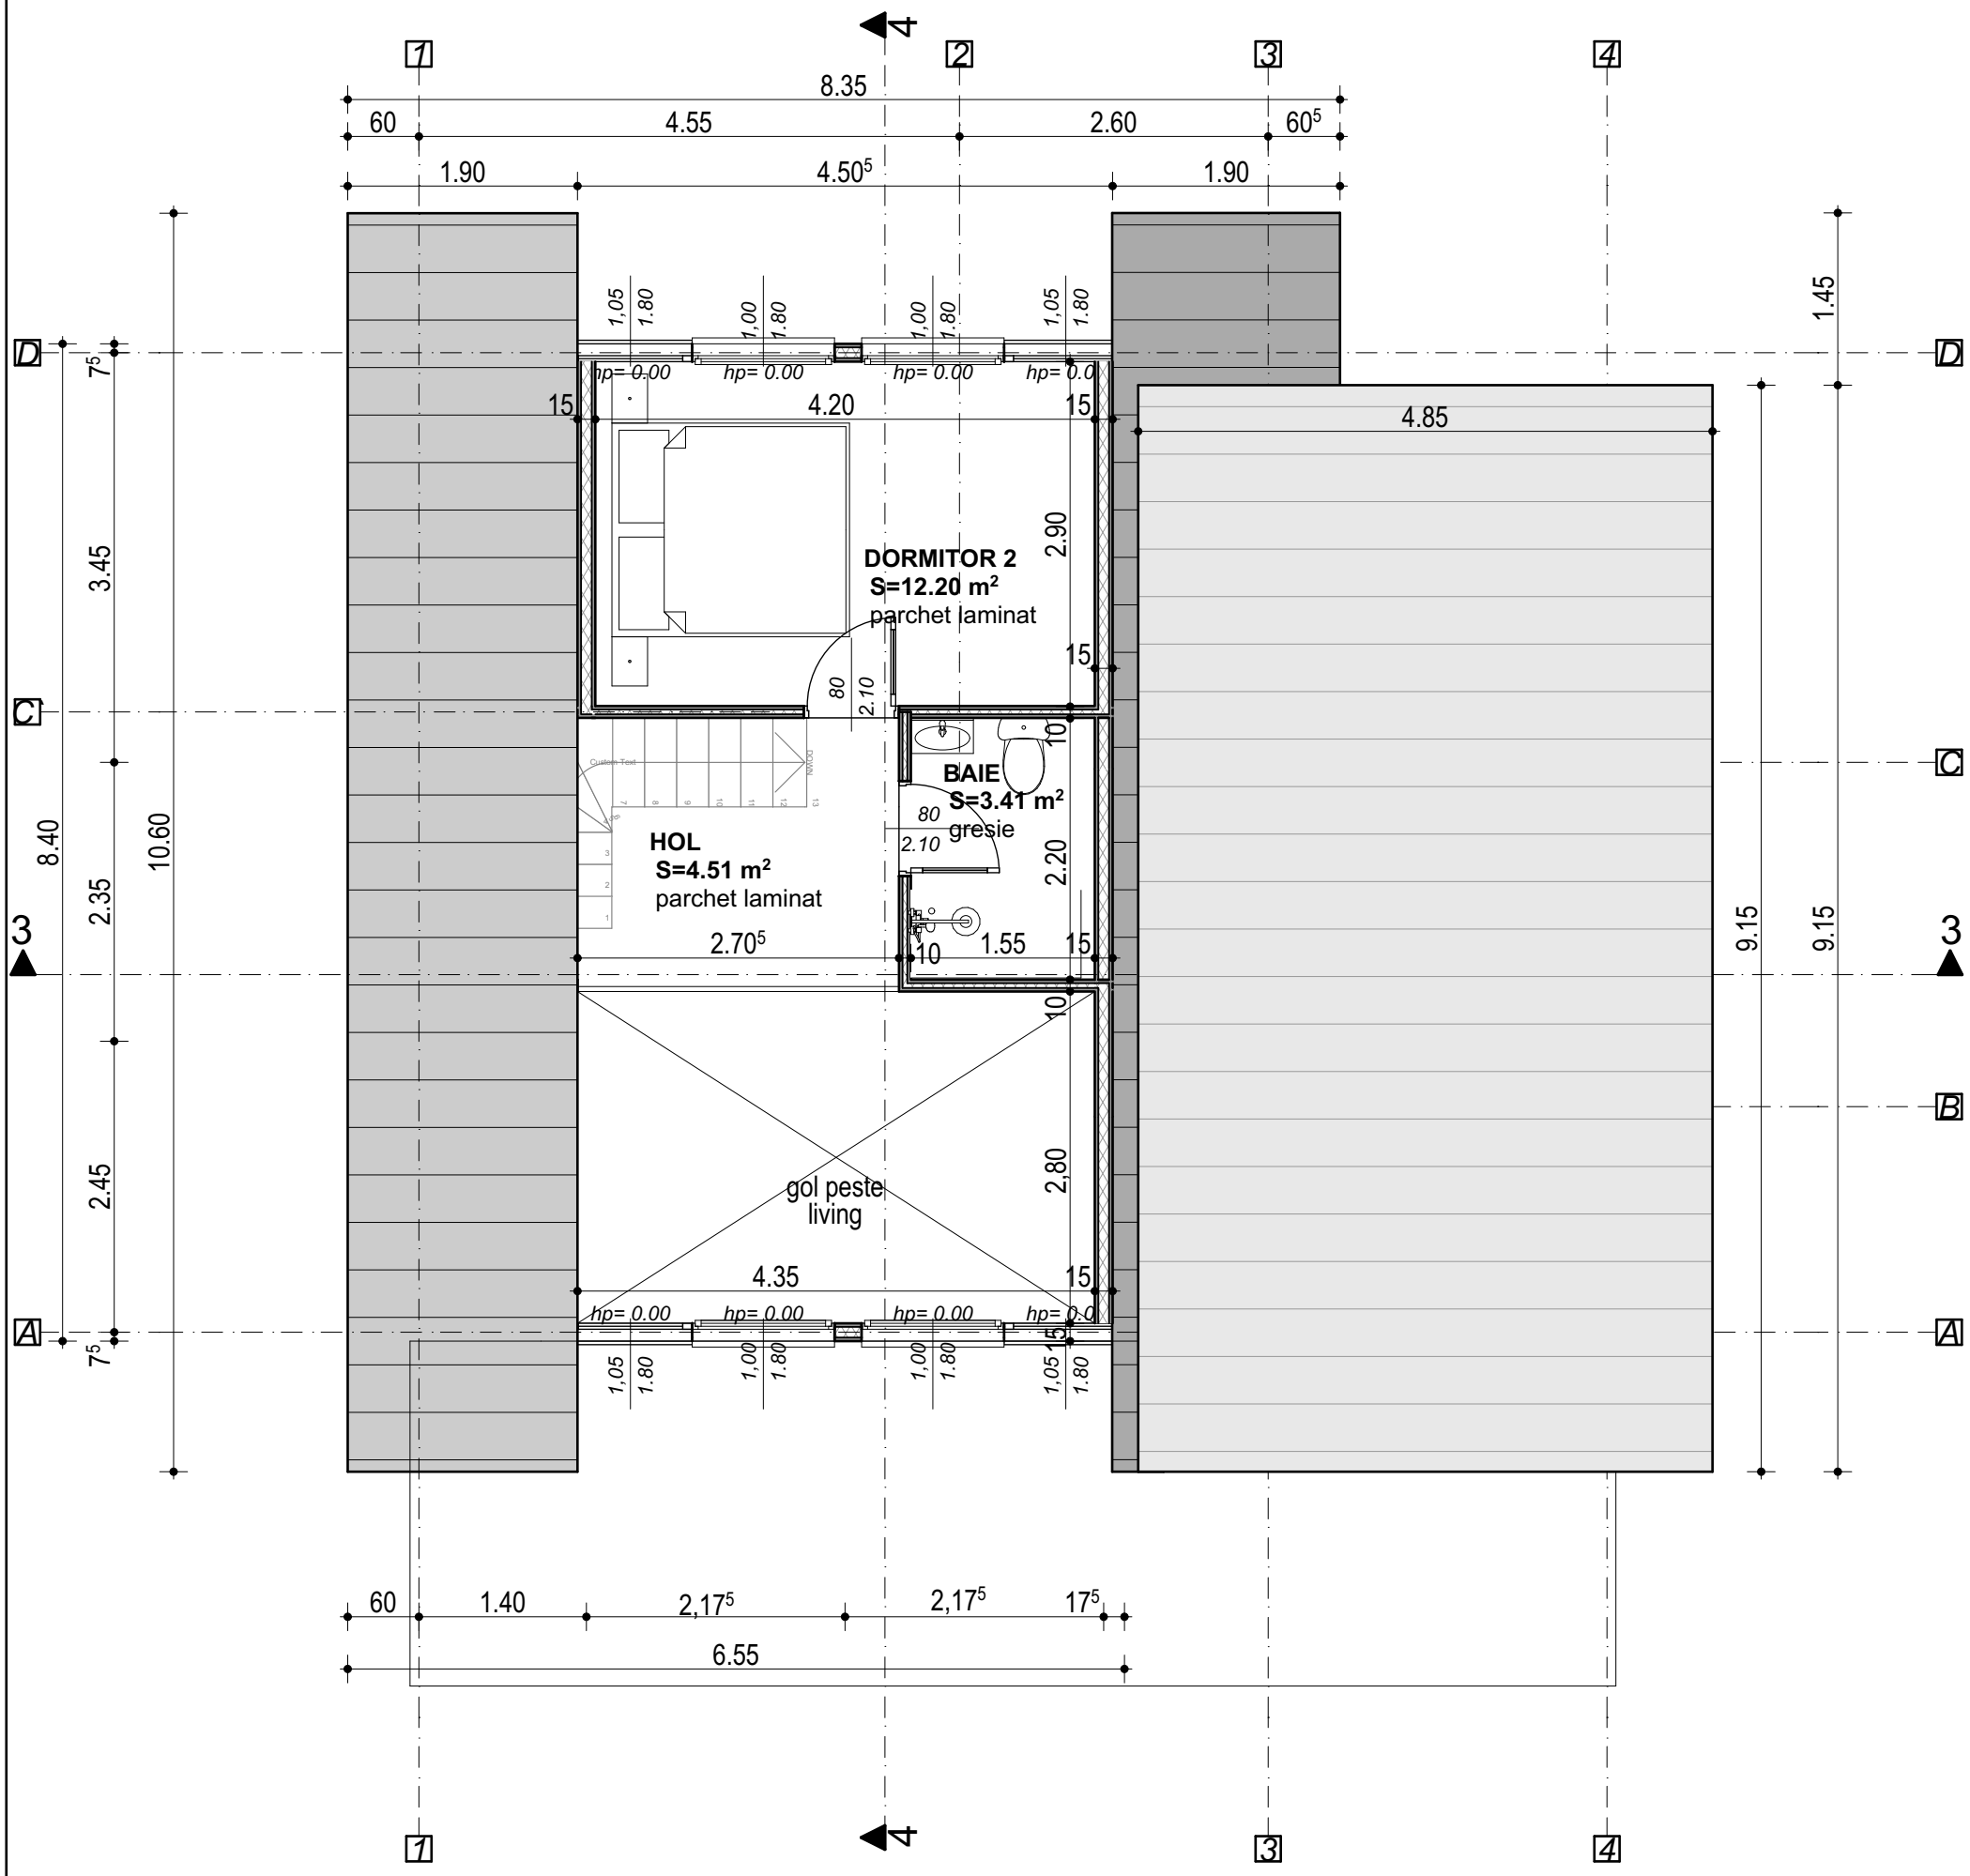

PARTER

$S_{construita}$ = 82,76mp

S_{utila} = = 68,54mp

MANSARDA

$S_{construita}$ = 24,35mp

S_{utila} = = 19,85mp

TOTAL (P+M)

$S_{construita}$ =107,11mp

S_{utila} = =88,39mp

LEGENDA

PERETI TIMBER-FRAME DIN LEMN CU TERMOIZOLATIE LA INTERIOR

CONSTRUCTIA SE INCADREAZA:
- CONFORM P100-1/2013 IN CLASA DE IMPORTANTA III;
- CONFORM HG 766/1997 IN CATEGORIA DE IMPORTANTA D.

Proiectant general: **SC PIMALEX PROJECT SRL** J29/ 61/2013; CUI 31092241				Beneficiar: **SMART MERCHANDISING SRL**	Proiect nr.: 16/2024
Proiectant arhitectura: **SC HAUSPLAN PROJEKT SRL** J29/ 3487/2007; CUI 22966067				Titlu proiect: **CONSTRUIRE CASA DE VACANTA P+M, AMPLASARE FOSA SEPTICA ECOLOGICA SI BRANSAMENTE UTILITATI**	Faza: **D.T.A.C.**
SPECIFICATIE	NUME	SEMNATURA	Scara: 1:50	Adresa: jud. Prahova, comuna Valea Doftanei, sat Traisteni, str. Soseaua Nordului. NC 27917	
SEF PROIECT	Arh. Ioana Teodorescu				
PROIECTAT	Arh. Ioana Teodorescu		Data: 2024	Titlu plansa: PLAN MANSARDA	Plansa nr.: **A04**
DESENAT	Th. Alexandru-Mihail Piele				