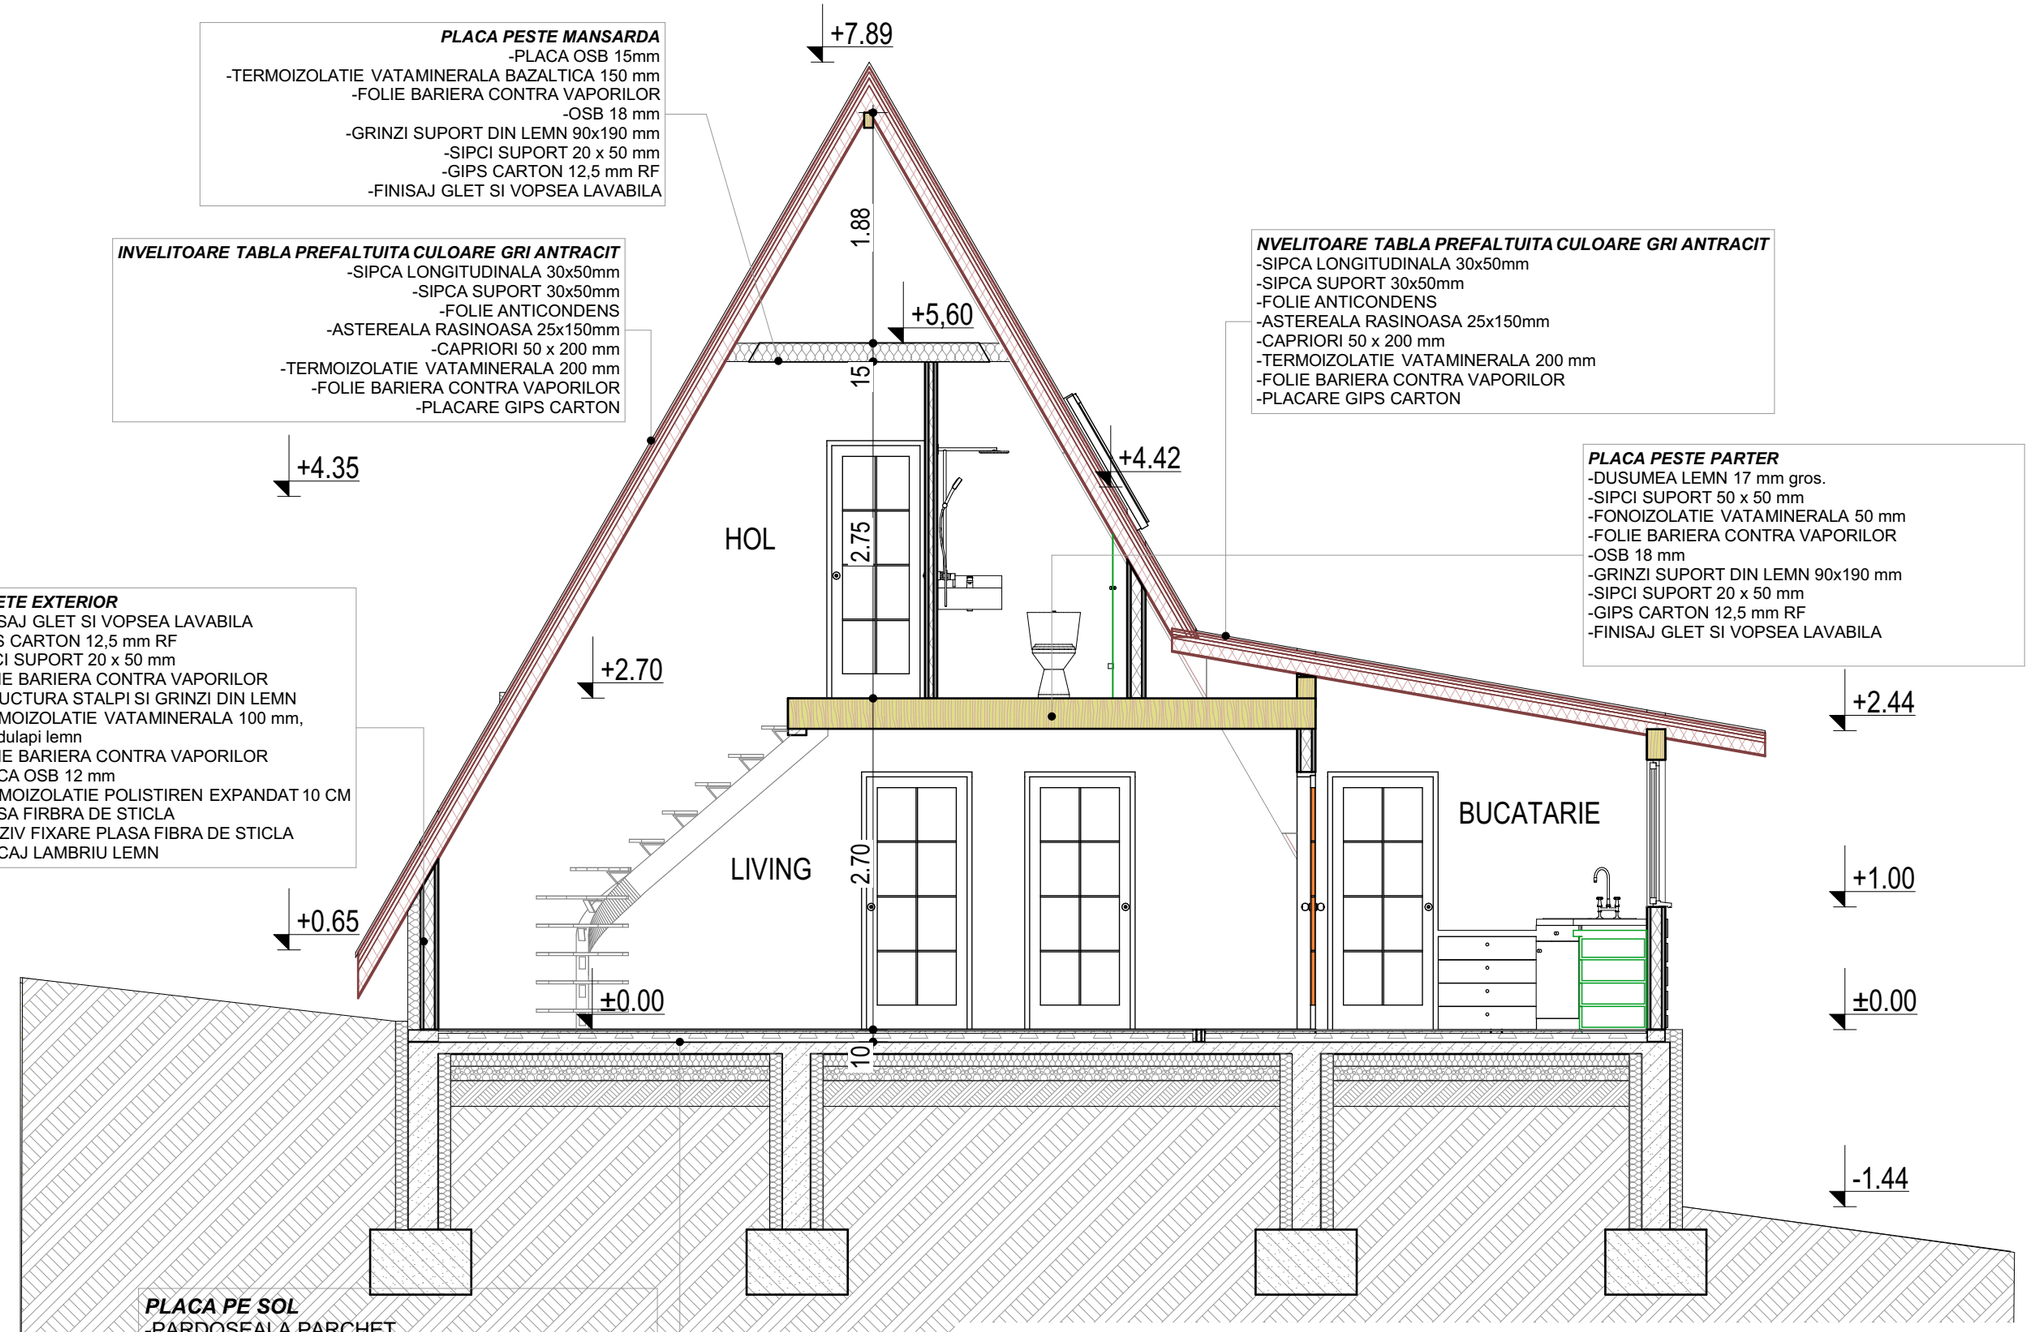


PLACA PESTE MANSARDA
-PLACA OSB 15mm
-TERMOIZOLATIE VATAMINERALA BAZALTICA 150 mm
-FOLIE BARIERA CONTRA VAPORILOR
-OSB 18 mm
-GRINZI SUPORT DIN LEMN 90x190 mm
-SIPCI SUPORT 20 x 50 mm
-GIPS CARTON 12,5 mm RF
-FINISAJ GLET SI VOPSEA LAVABILA

INVELITOARE TABLA PREFALTUITA CULOARE GRI ANTRACIT
-SIPCA LONGITUDINALA 30x50mm
-SIPCA SUPORT 30x50mm
-FOLIE ANTICONDENS
-ASTEREALA RASINOASA 25x150mm
-CAPRIORI 50 x 200 mm
-TERMOIZOLATIE VATAMINERALA 200 mm
-FOLIE BARIERA CONTRA VAPORILOR
-PLACARE GIPS CARTON

NVELITOARE TABLA PREFALTUITA CULOARE GRI ANTRACIT
-SIPCA LONGITUDINALA 30x50mm
-SIPCA SUPORT 30x50mm
-FOLIE ANTICONDENS
-ASTEREALA RASINOASA 25x150mm
-CAPRIORI 50 x 200 mm
-TERMOIZOLATIE VATAMINERALA 200 mm
-FOLIE BARIERA CONTRA VAPORILOR
-PLACARE GIPS CARTON

PLACA PESTE PARTER
-DUSUMEA LEMN 17 mm gros.
-SIPCI SUPORT 50 x 50 mm
-FONOIZOLATIE VATAMINERALA 50 mm
-FOLIE BARIERA CONTRA VAPORILOR
-OSB 18 mm
-GRINZI SUPORT DIN LEMN 90x190 mm
-SIPCI SUPORT 20 x 50 mm
-GIPS CARTON 12,5 mm RF
-FINISAJ GLET SI VOPSEA LAVABILA

PERETE EXTERIOR
-FINISAJ GLET SI VOPSEA LAVABILA
-GIPS CARTON 12,5 mm RF
-SIPCI SUPORT 20 x 50 mm
-FOLIE BARIERA CONTRA VAPORILOR
-STRUCTURA STALPI SI GRINZI DIN LEMN
-TERMOIZOLATIE VATAMINERALA 100 mm, intre dulapi lemn
-FOLIE BARIERA CONTRA VAPORILOR
-PLACA OSB 12 mm
-TERMOIZOLATIE POLISTIREN EXPANDAT 10 CM
-PLASA FIRBRA DE STICLA
-ADEZIV FIXARE PLASA FIBRA DE STICLA
-PLACAJ LAMBRIU LEMN

PLACA PE SOL
-PARDOSEALA PARCHET
-SAPA DE EGALIZARE 8CM GROS.
-PLACA B.A. 10CM
-FOLIE POLIETILENA
-TERMOIZOLATIE POLISTIREN EXTRUDAT 10 cm
-STRAT RUPERE A CAPILARITATII PIETRIS 10CM
-UMPLUTURA COMPACTATA
-TEREN NATURAL

CONSTRUCTIA SE INCADREAZA:
- CONFORM P100-1/2013 IN CLASA DE IMPORTANTA III;
- CONFORM HG 766/1997 IN CATEGORIA DE IMPORTANTA D.

Proiectant general: **SC PIMALEX PROJECT SRL**
J29/ 61/2013; CUI 31092241

Beneficiar: **SMART MERCHANDISING SRL**

Proiect nr.: 16/2024

Proiectant arhitectura: **SC HAUSPLAN PROJEKT SRL**
J29/ 3487/2007; CUI 22966067

Titlu proiect: **CONSTRUIRE CASA DE VACANTA P+M, AMPLASARE FOSA SEPTICA ECOLOGICA SI BRANSAMENTE UTILITATI**

Faza: **D.T.A.C.**

SPECIFICATIE	NUME	SEMNATURA	Scara:
SEF PROIECT	Arh. Ioana Teodorescu		1:50
PROIECTAT	Arh. Ioana Teodorescu		Data:
DESENAT	Th. Alexandru-Mihail Piele		2024

Adresa: jud. Prahova, comuna Valea Doftanei, sat Traisteni, str. Soseaua Nordului. NC 27917

Titlu plansa: SECTIUNE TRANSVERSALA 1-1


Plansa nr.: **A06**



CONSTRUCTIA SE INCADREAZA:
- CONFORM P100-1/2013 IN CLASA DE IMPORTANTA III;
- CONFORM HG 766/1997 IN CATEGORIA DE IMPORTANTA D.

FINISAJE
1 - Soclu aplicatii piatra naturala;
2 - Placaj lambriu lemn;
3 - Tamplarie PVC de culoare maro inchis;
4 - Invelitoare tigla metalica culoare maro inchis;
5 - Luminator VELUX;
6 - Balustrada metalica.


Proiectant general: **SC PIMALEX PROJECT SRL** J29/ 61/2013; CUI 31092241				Beneficiar: **SMART MERCHANDISING SRL**	Proiect nr.: 16/2024
Proiectant arhitectura: **SC HAUSPLAN PROJEKT SRL** J29/ 3487/2007; CUI 22966067				Titlu proiect: **CONSTRUIRE CASA DE VACANTA P+M, AMPLASARE FOSA SEPTICA ECOLOGICA SI BRANSAMENTE UTILITATI**	Faza: **D.T.A.C.**
SPECIFICATIE	NUME	SEMNATURA	Scara: 1:50	Adresa: jud. Prahova, comuna Valea Doftanei, sat Traisteni, str. Soseaua Nordului. NC 27917	
SEF PROIECT	Arh. Ioana Teodorescu				
PROIECTAT	Arh. Ioana Teodorescu		Data: 2024	Titlu plansa: FATADA PRINCIPALA	Plansa nr.: **A08**
DESENAT	Th. Alexandru-Mihail Piele				

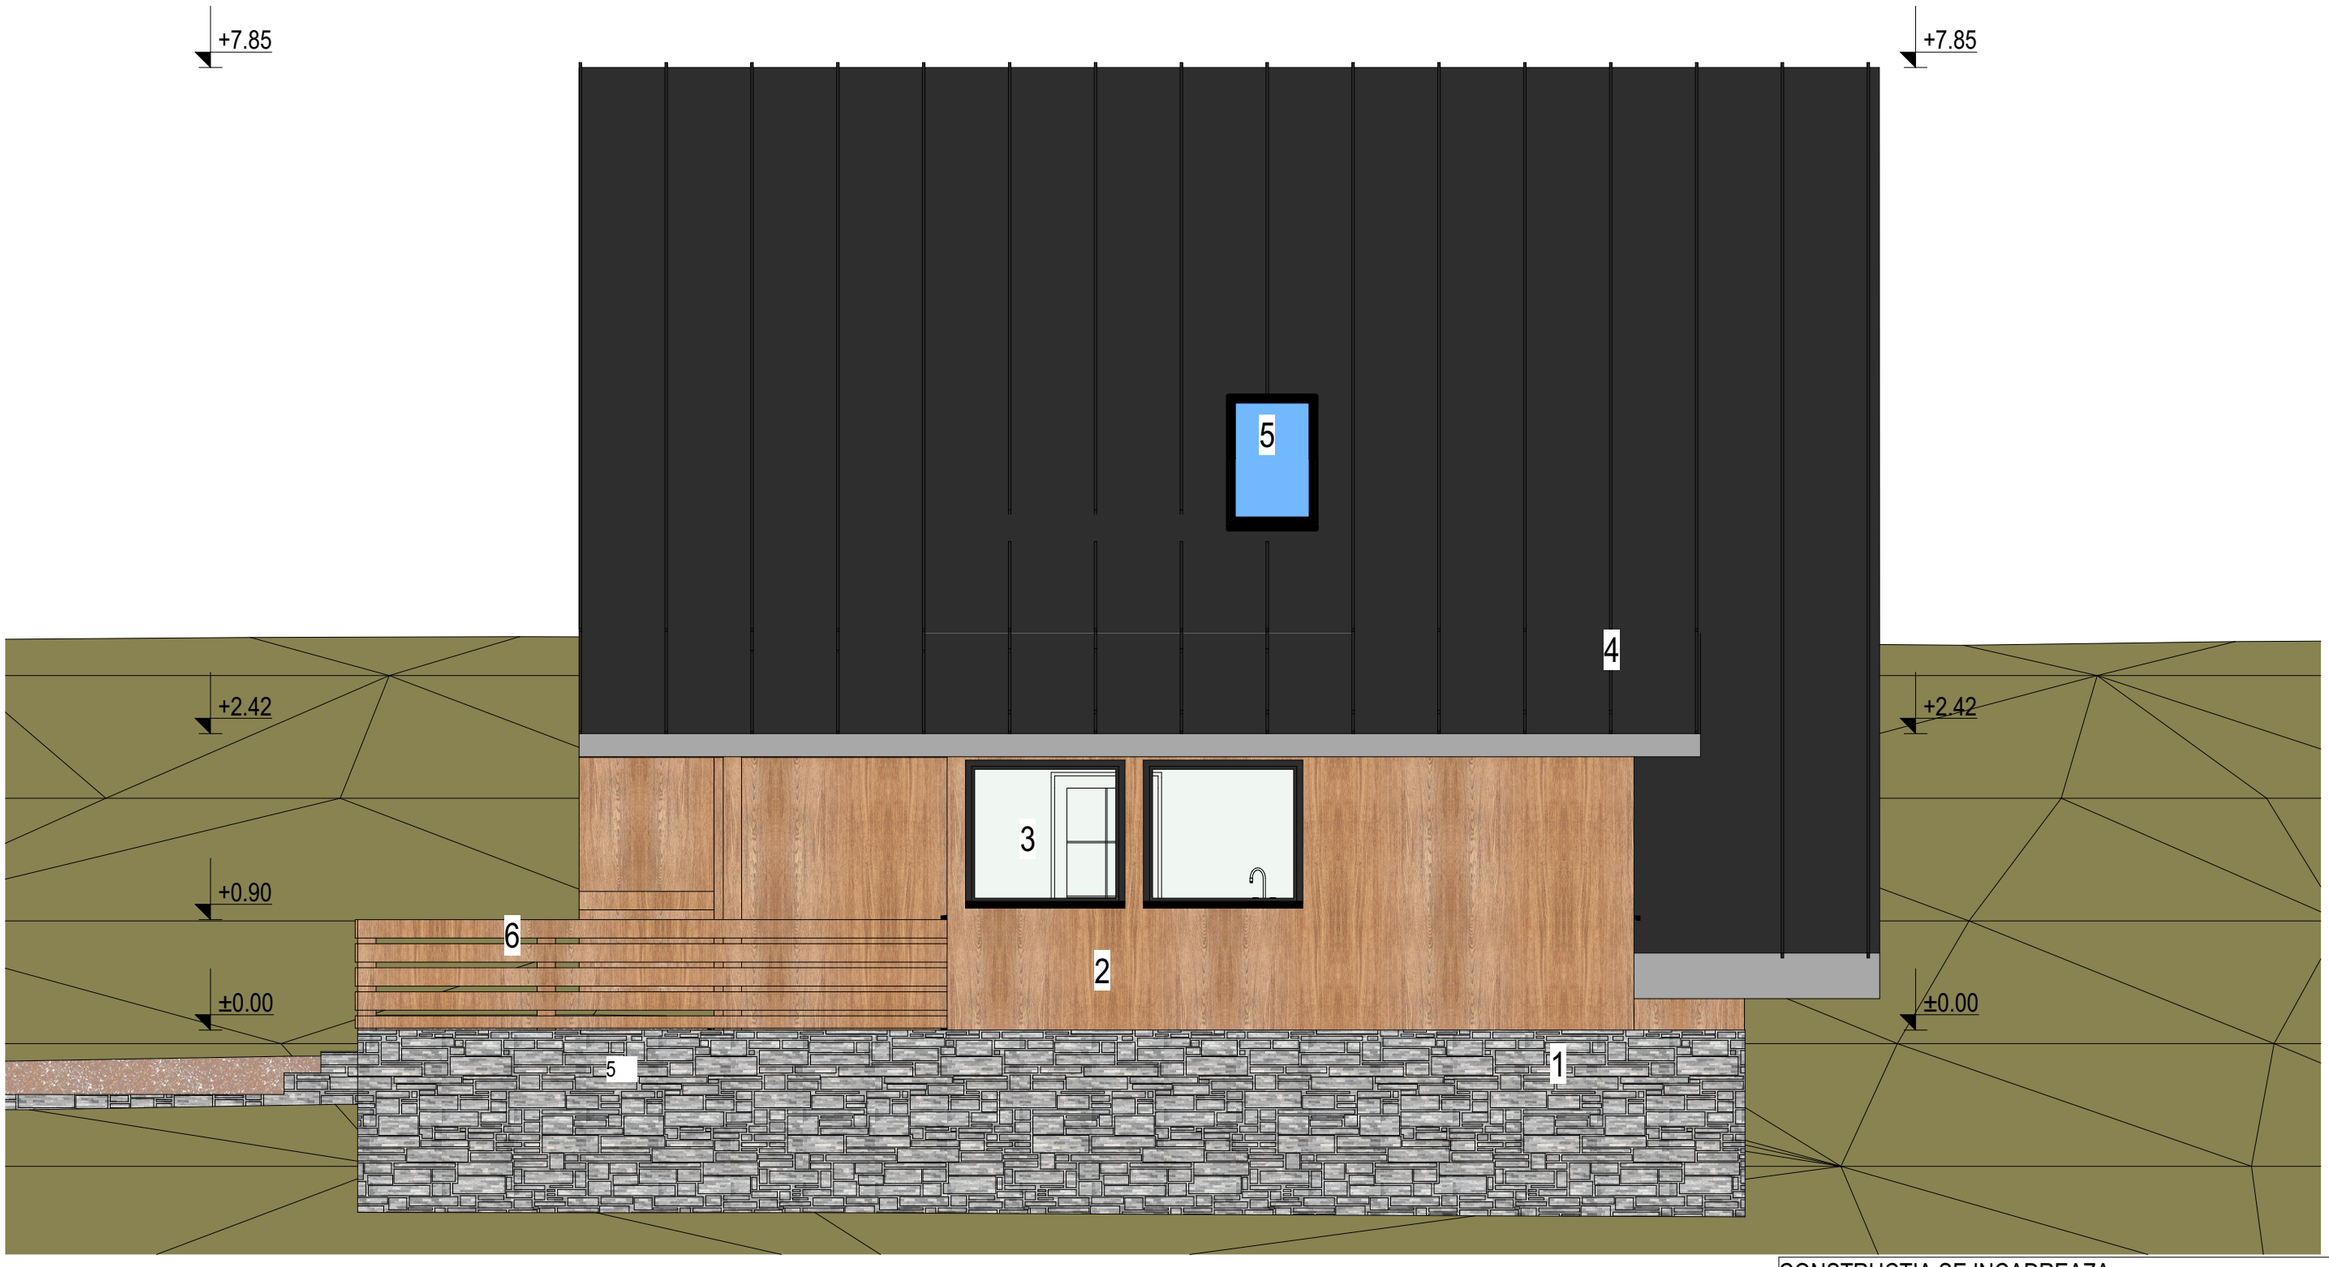

CONSTRUCTIA SE INCADREAZA:
- CONFORM P100-1/2013 IN CLASA DE IMPORTANTA III;
- CONFORM HG 766/1997 IN CATEGORIA DE IMPORTANTA D.

FINISAJE
1 - Soclu aplicatii piatra naturala;
2 - Placari cu lambriu de lemn;
3 - Tamplarie PVC de culoare gri antracit;
4 - Invelitoare tabla prefaltuita culoare gri antracit;
5 - Luminator VELUX;
6 - Balustrada lemn.

Proiectant general: **SC PIMALEX PROJECT SRL** J29/ 61/2013; CUI 31092241				Beneficiar: **SMART MERCHANDISING SRL**	Proiect nr.: 16/2024
Proiectant arhitectura: **SC HAUSPLAN PROJEKT SRL** J29/ 3487/2007; CUI 22966067				Titlu proiect: **CONSTRUIRE CASA DE VACANTA P+M, AMPLASARE FOSA SEPTICA ECOLOGICA SI BRANSAMENTE UTILITATI**	Faza: **D.T.A.C.**
SPECIFICATIE	NUME	SEMNATURA	Scara: 1:50	Adresa: jud. Prahova, comuna Valea Doftanei, sat Traisteni, str. Soseaua Nordului. NC 27917	
SEF PROIECT	Arh. Ioana Teodorescu				
PROIECTAT	Arh. Ioana Teodorescu		Data: 2024	Titlu plansa: FATADA LATERALA DREAPTA	Plansa nr.: **A09**
DESENAT	Th. Alexandru-Mihail Piele				

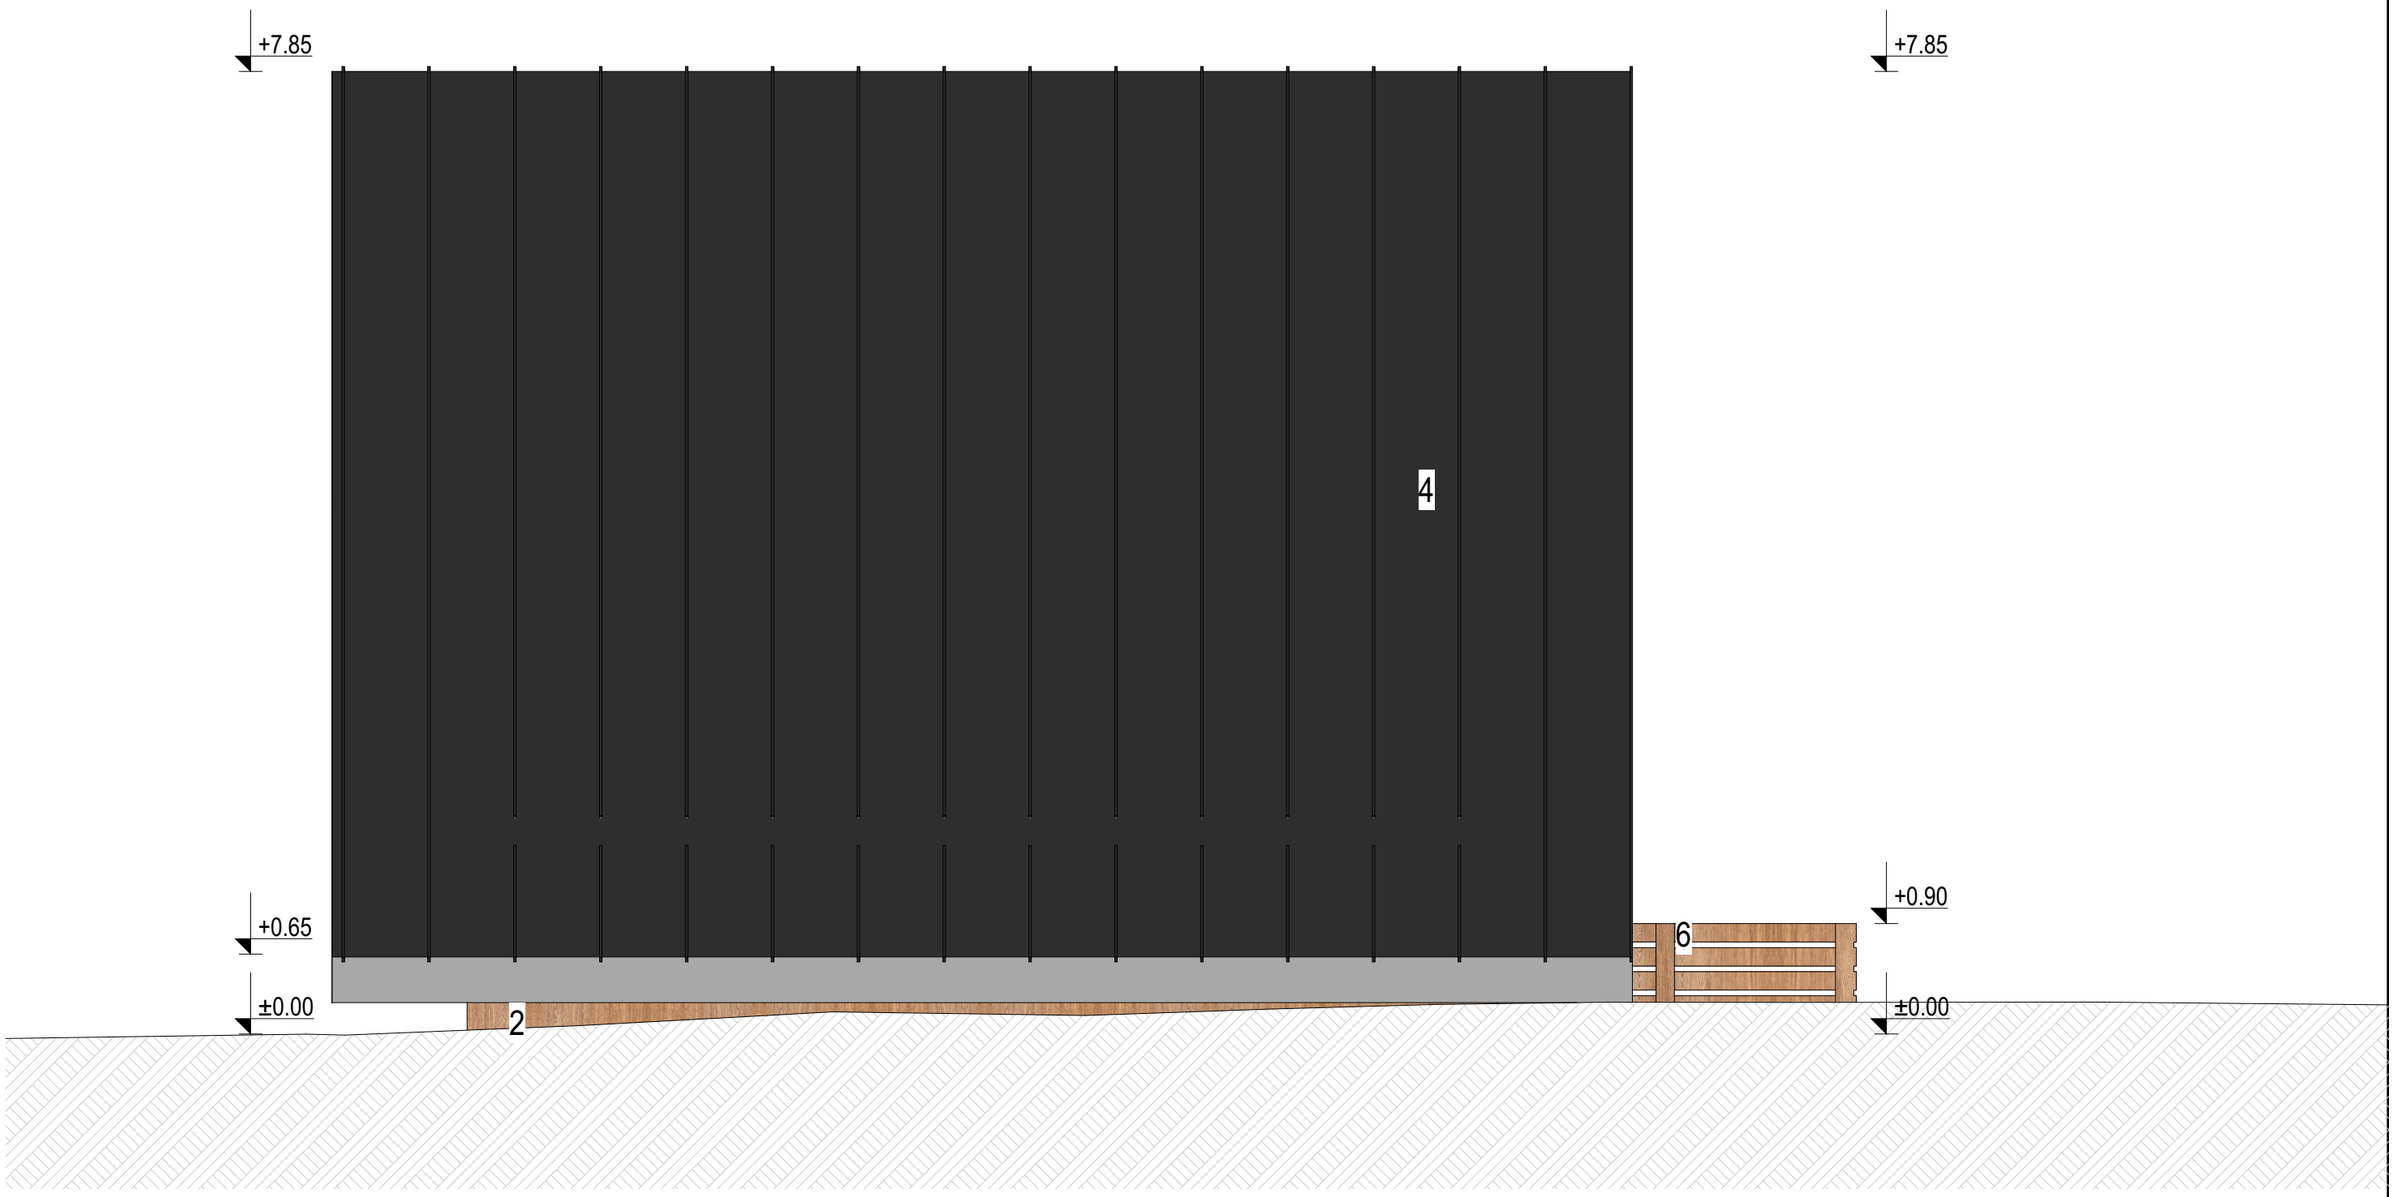


FINISAJE

1 - Soclu aplicatii piatra naturala;
2 - Placari cu lambriu de lemn;
3 - Tamplarie PVC de culoare gri antracit;
4 - Invelitoare tabla prefaltuita culoare gri antracit;
5 - Luminator VELUX;
6 - Balustrada lemn.

CONSTRUCTIA SE INCADREAZA:
- CONFORM P100-1/2013 IN CLASA DE IMPORTANTA III;
- CONFORM HG 766/1997 IN CATEGORIA DE IMPORTANTA D.

Proiectant general: **SC PIMALEX PROJECT SRL** J29/ 61/2013; CUI 31092241				Beneficiar: **SMART MERCHANDISING SRL**	Proiect nr.: 16/2024
Proiectant arhitectura: **SC HAUSPLAN PROJEKT SRL** J29/ 3487/2007; CUI 22966067				Titlu proiect: **CONSTRUIRE CASA DE VACANTA P+M, AMPLASARE FOSA SEPTICA ECOLOGICA SI BRANSAMENTE UTILITATI**	Faza: **D.T.A.C.**
SPECIFICATIE	NUME	SEMNATURA	Scara: 1:50	Adresa: jud. Prahova, comuna Valea Doftanei, sat Traisteni, str. Soseaua Nordului. NC 27917	
SEF PROIECT	Arh. Ioana Teodorescu				
PROIECTAT	Arh. Ioana Teodorescu		Data: 2024	Titlu plansa: FATADA LATERALA STANGA	Plansa nr.: **A10**
DESENAT	Th. Alexandru-Mihail Piele				

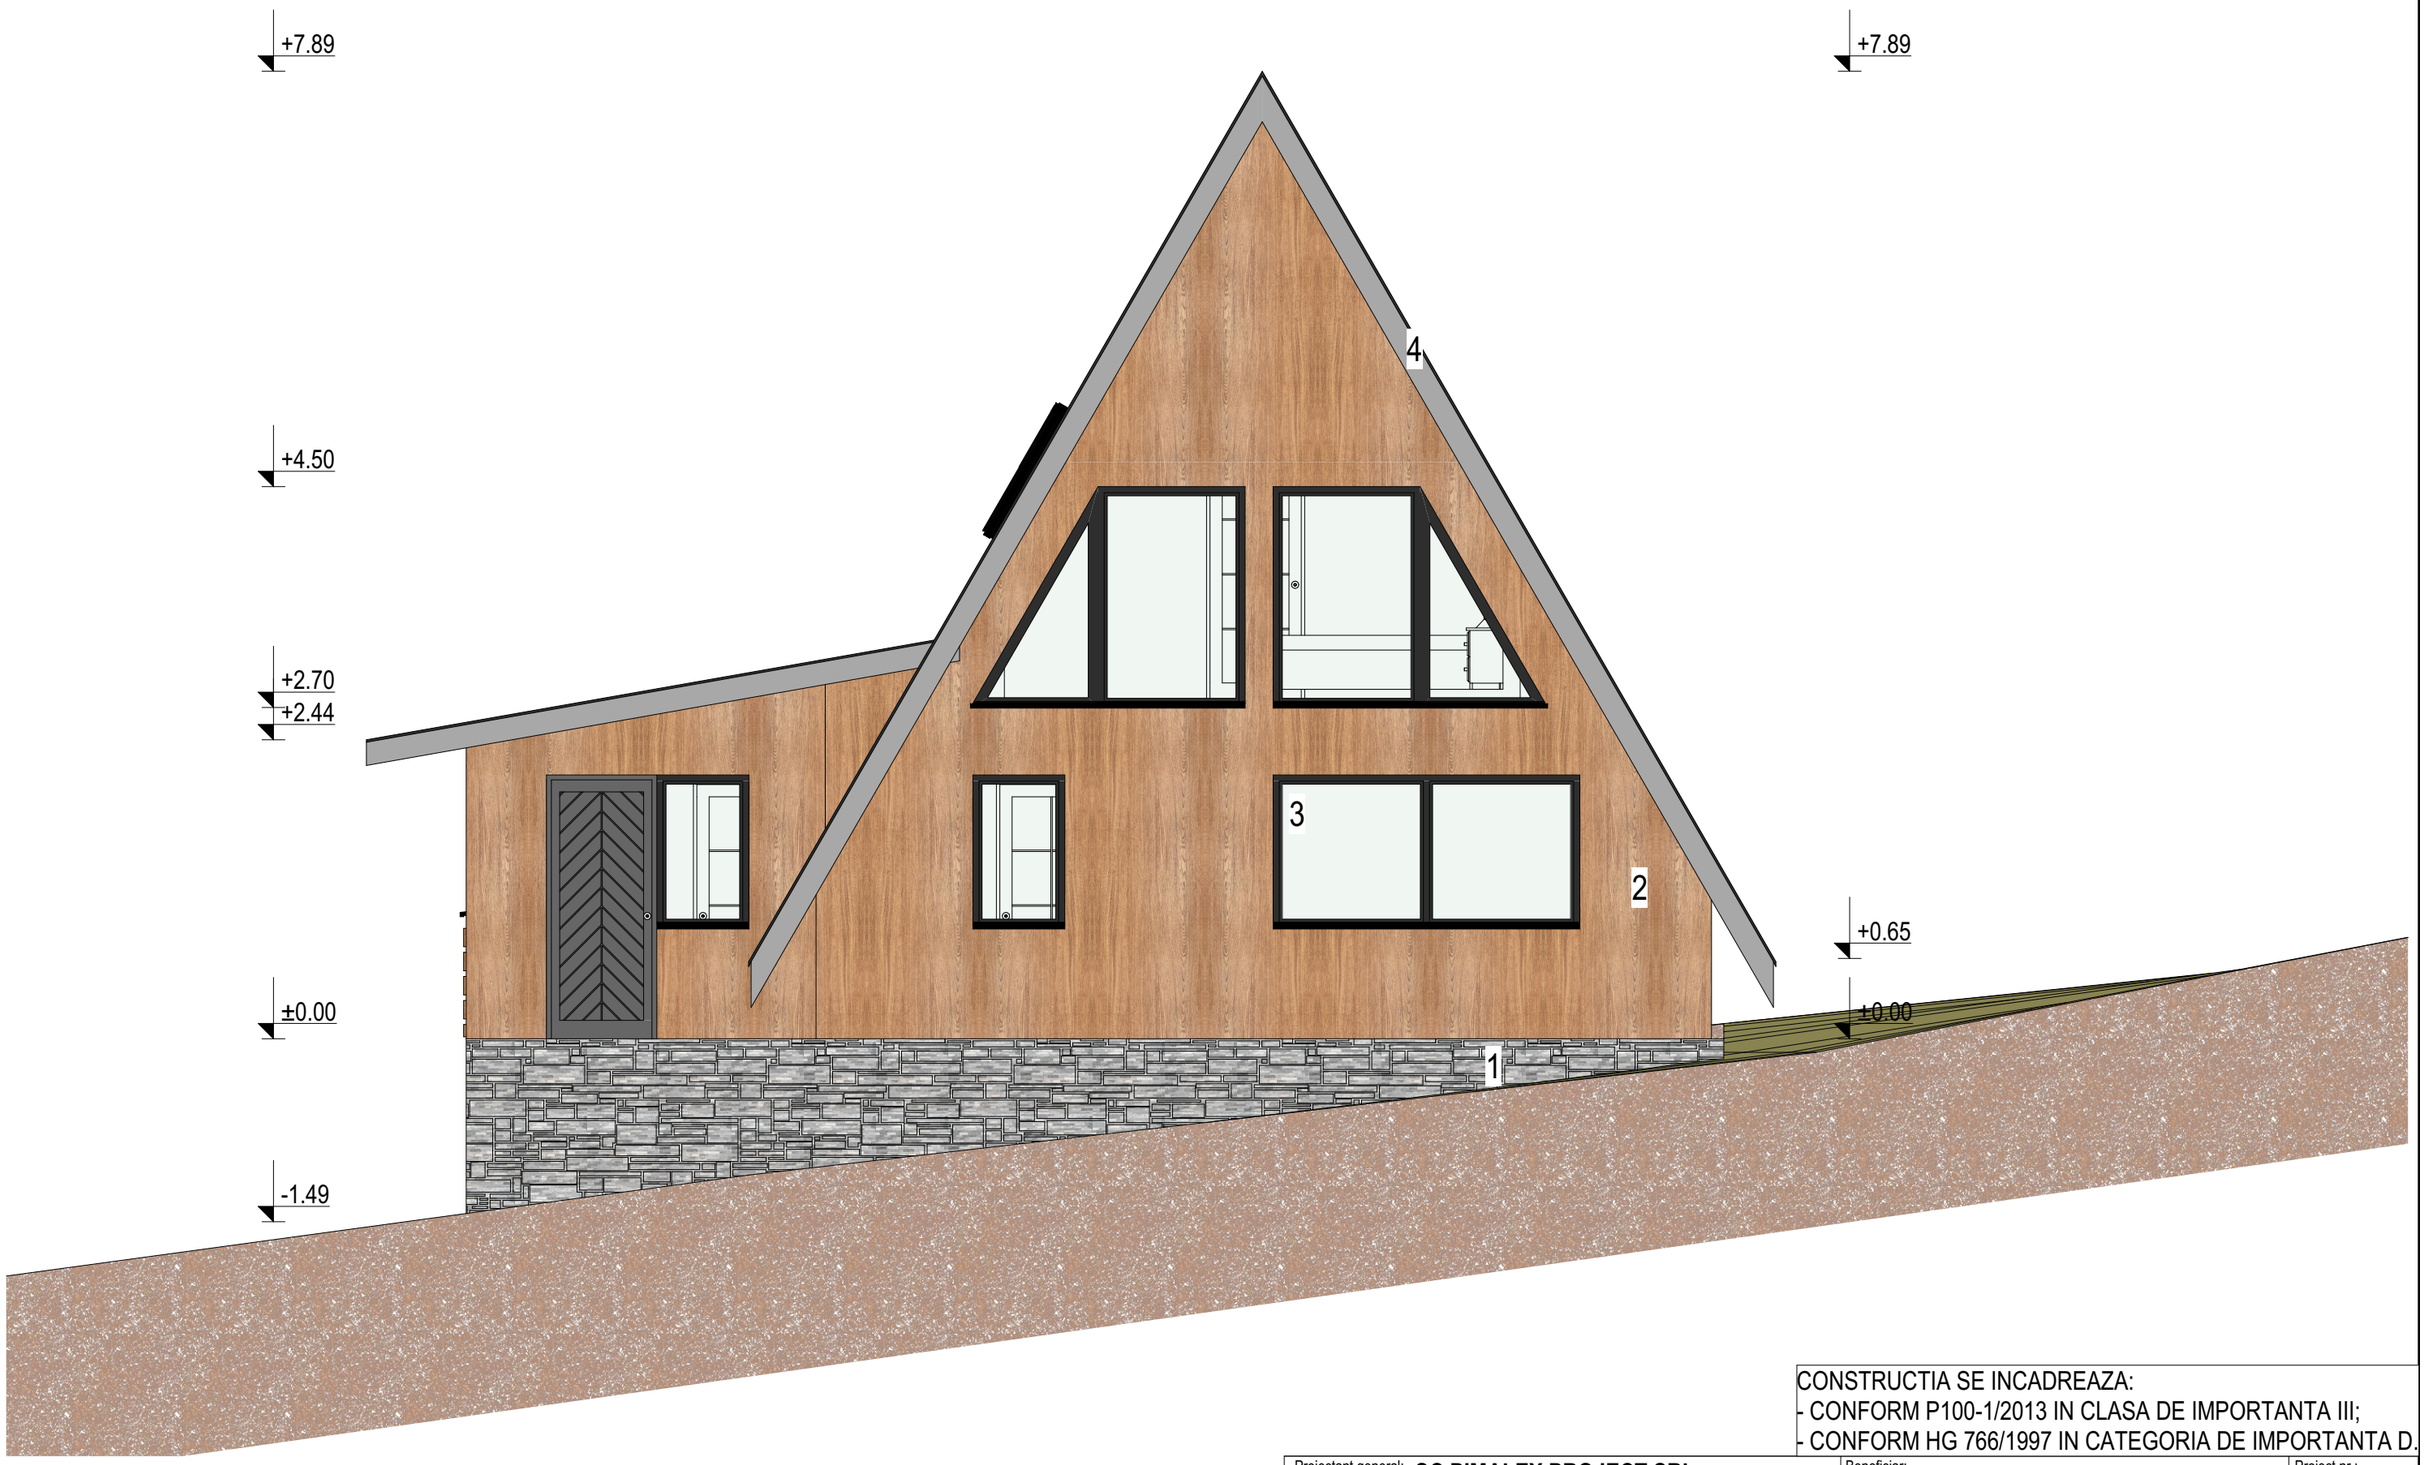

CONSTRUCTIA SE INCADREAZA:
- CONFORM P100-1/2013 IN CLASA DE IMPORTANTA III;
- CONFORM HG 766/1997 IN CATEGORIA DE IMPORTANTA D.

FINISAJE
1 - Soclu aplicatii piatra naturala;
2 - Placari cu lambriu de lemn;
3 - Tamplarie PVC de culoare gri antracit;
4 - Invelitoare tabla prefaltuita culoare gri antracit;
5 - Luminator VELUX;
6 - Balustrada lemn.

Proiectant general: **SC PIMALEX PROJECT SRL** J29/ 61/2013; CUI 31092241				Beneficiar: **SMART MERCHANDISING SRL**	Proiect nr.: 16/2024
Proiectant arhitectura: **SC HAUSPLAN PROJEKT SRL** J29/ 3487/2007; CUI 22966067				Titlu proiect: **CONSTRUIRE CASA DE VACANTA P+M, AMPLASARE FOSA SEPTICA ECOLOGICA SI BRANSAMENTE UTILITATI**	Faza: **D.T.A.C.**
SPECIFICATIE	NUME	SEMNATURA	Scara: 1:50	Adresa: jud. Prahova, comuna Valea Doftanei, sat Traisteni, str. Soseaua Nordului. NC 27917	
SEF PROIECT	Arh. Ioana Teodorescu				
PROIECTAT	Arh. Ioana Teodorescu		Data: 2024	Titlu plansa: FATADA POSTERIOARA	Plansa nr.: **A11**
DESENAT	Th. Alexandru-Mihail Piele				